


LOT **1-D**
NIVEAU 1er étage

SURFACES DES PARTIES COMMUNES :



Sanitaires	07.22 m ²
Hall	14.85 m ²

Pour les surfaces des lots :
 - Les gaines sont déduites,
 - Les éventuels poteaux ne sont pas déduits,
 - Les murs et les cloisons intérieurs sont comptés à l'axe.

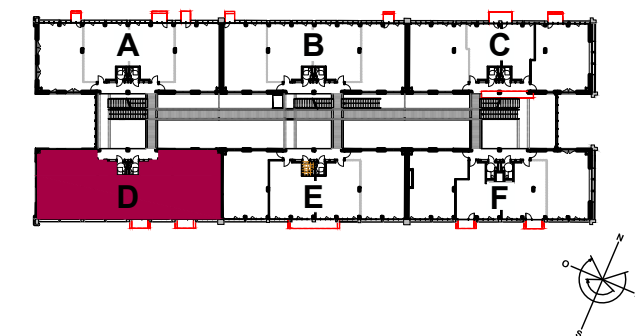

Plan phase "EXE" du 24 juin 2014

OPÉRATEUR
DES ALPES une marque de **TERACTEM**
105, avenue de Genève
CS 40528
74014 ANNECY Cedex

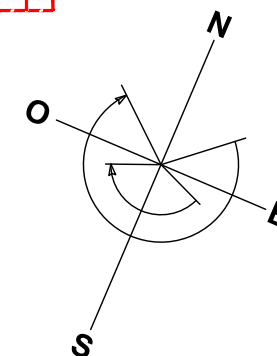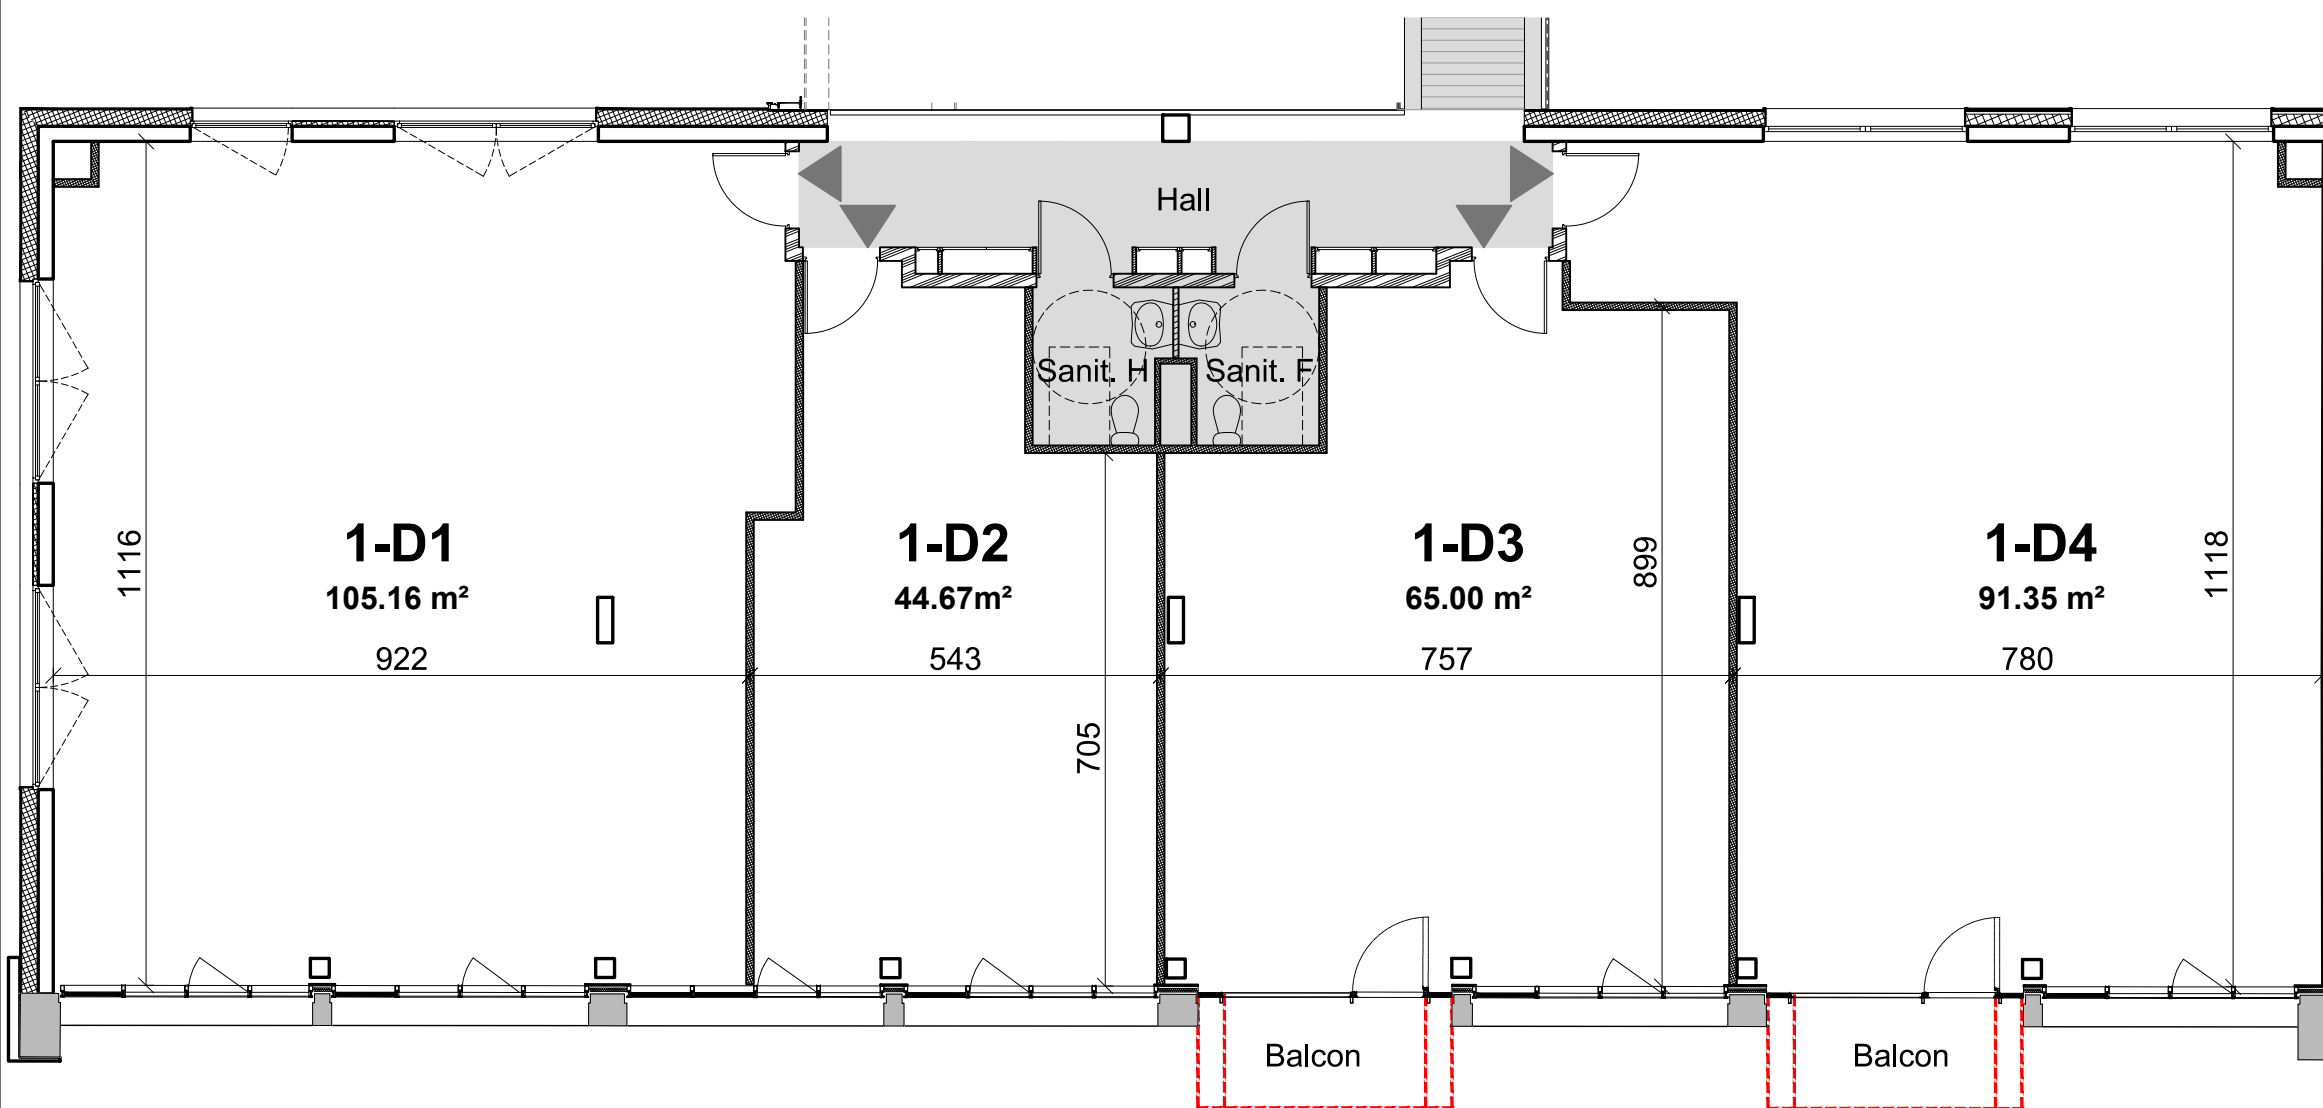

Le plan de vente est susceptible d'évoluer selon l'étude de structure du bâtiment en phase EXE, avec notamment le dimensionnement de la structure, des balcons et la position des poteaux et des ouvrages porteurs.