


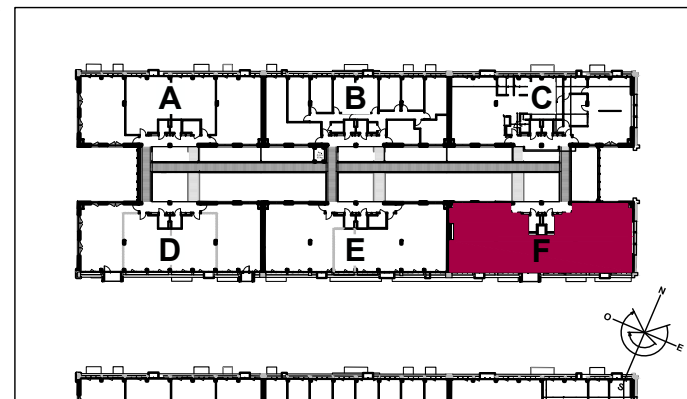

LOT **2-F**
 NIVEAU 2ème étage


SURFACES DES PARTIES COMMUNES :
 Sanitaires 09.26 m²
 Hall 14.85 m²

Pour les surfaces des lots :
 - Les gaines sont déduites,
 - Les éventuels poteaux ne sont pas déduits,
 - Les murs et les cloisons intérieurs sont comptés à l'axe.



Plan phase "EXE" du 22 Janvier 2018

OPÉRATEUR
 DES ALPES une marque de **TERACTEM**
 105, avenue de Genève
 CS 40528
 74014 ANNECY Cedex

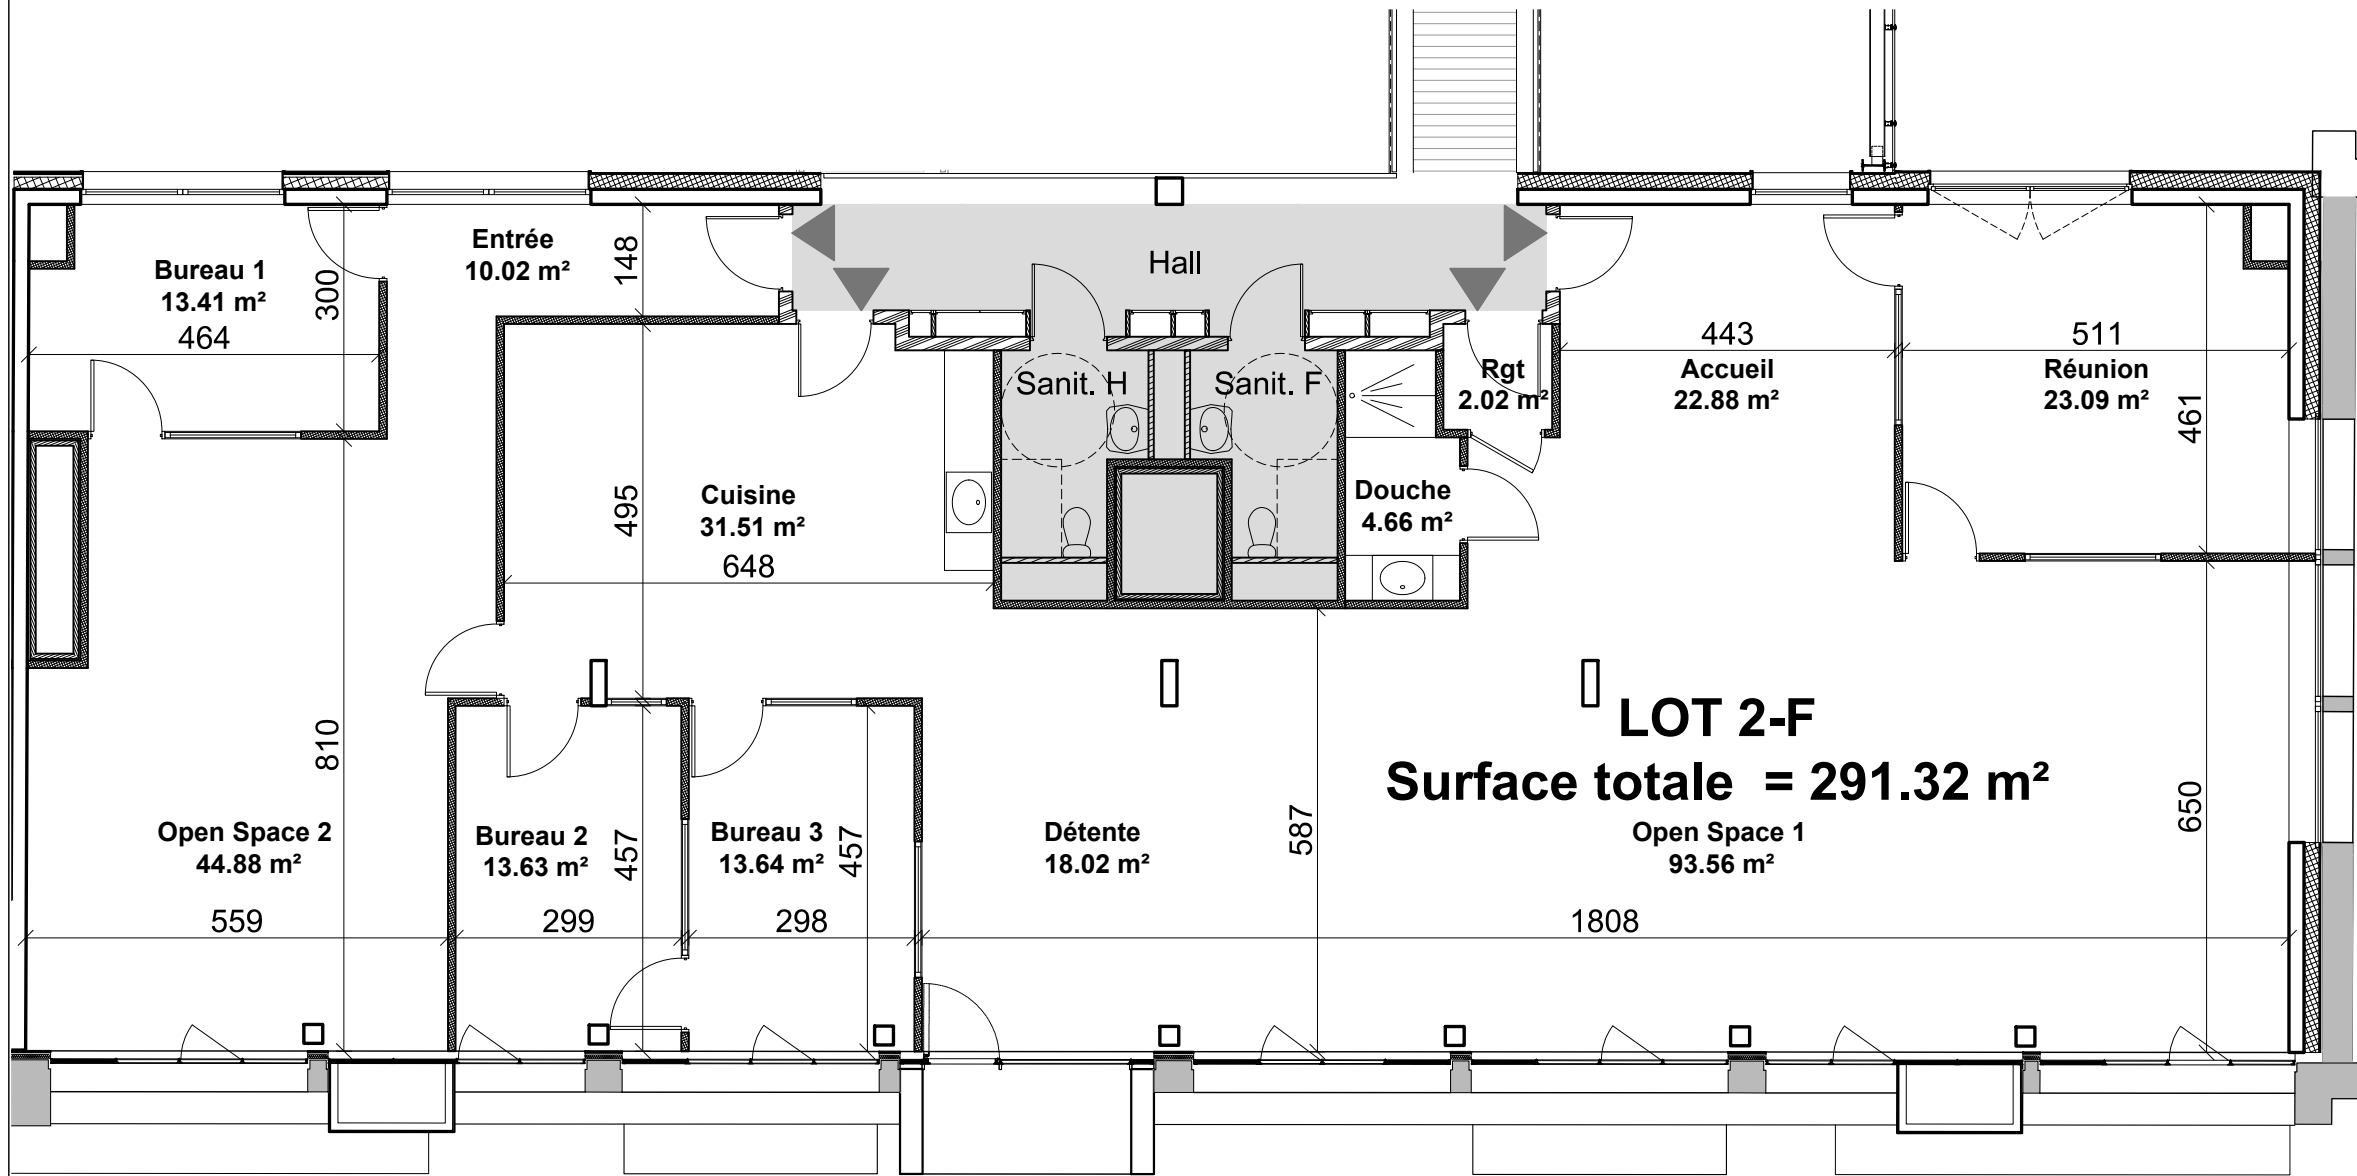

Le plan de vente est susceptible d'évoluer selon l'étude de structure du bâtiment en phase EXE, avec notamment le dimensionnement de la structure, des balcons et la position des poteaux et des ouvrages porteurs.