




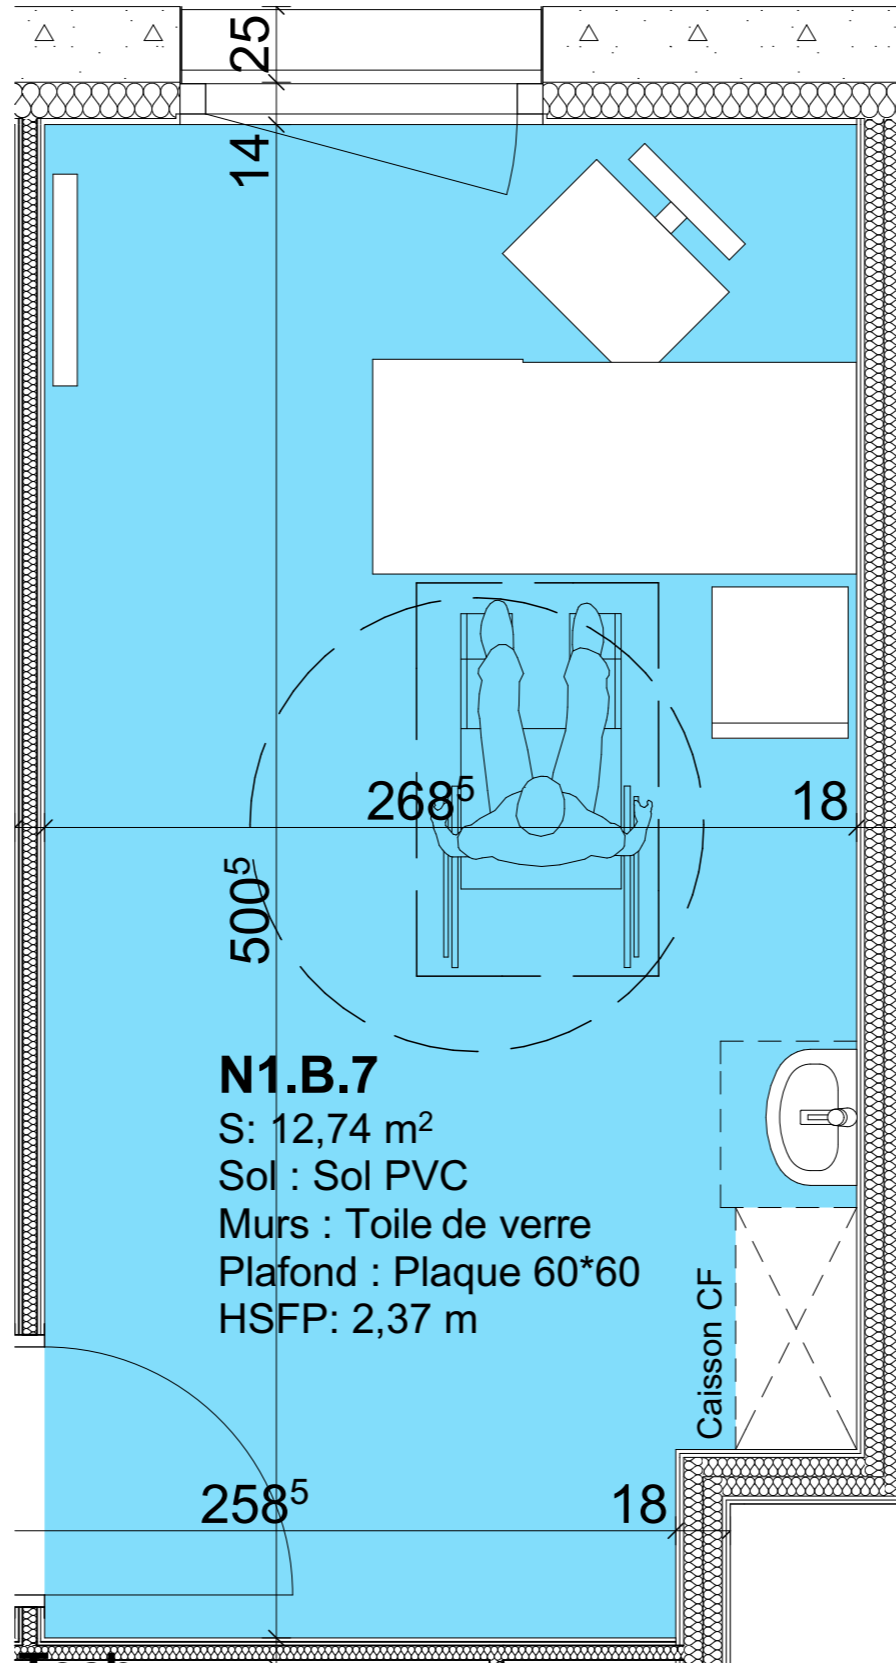


105, Avenue de Genève  
7400 ANNECY

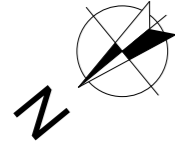

**N1.B.7**  
S: 12,74 m<sup>2</sup>  
Sol : Sol PVC  
Murs : Toile de verre  
Plafond : Plaque 60\*60  
HSFP: 2,37 m

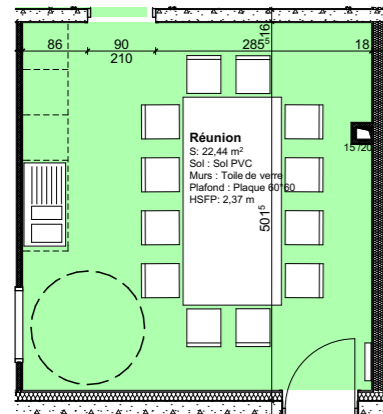

Salle de réunion - Niveau 1

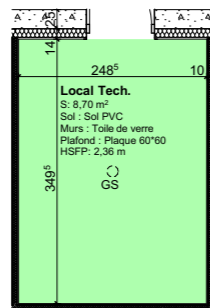

Local technique - Niveau 0

**MAISON DE SANTE**  
Rue des Corsins - 74440 Taninges

**N1.B.7**  
NIVEAU 1

**Parties privatives**


N1.B.7	12,74
--------	-------

**Parties communes pôle paramédical 1**

Attente	31,81
Dgt.	20,62
WC PMR	3,93
Rgt./Entretien	3,19
Tech.	1,67
WC Pro	2,47
<b>TOTAL</b>	<b>63,69 m<sup>2</sup></b>

**Parties communes maison santé**

Réunion	22,44
Local Tech.	8,70
<b>TOTAL</b>	<b>31,14 m<sup>2</sup></b>

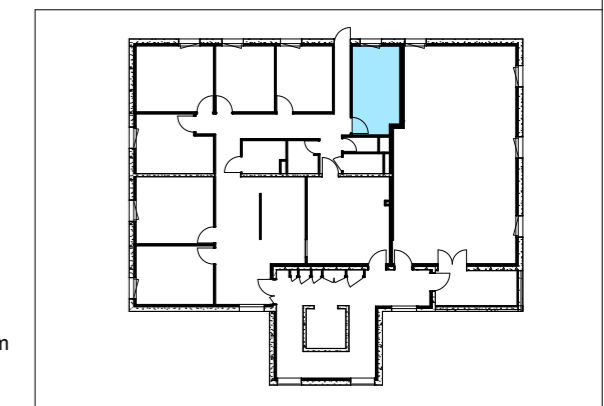

Date : 05/06/2018 - plan de vente

Ech : 0 0.5 1m

Ce plan peut être sujet à de légères modifications (de surfaces, de configuration et d'implantation des appareils sanitaires). Mobilier représenté à titre indicatif