


A

3 792

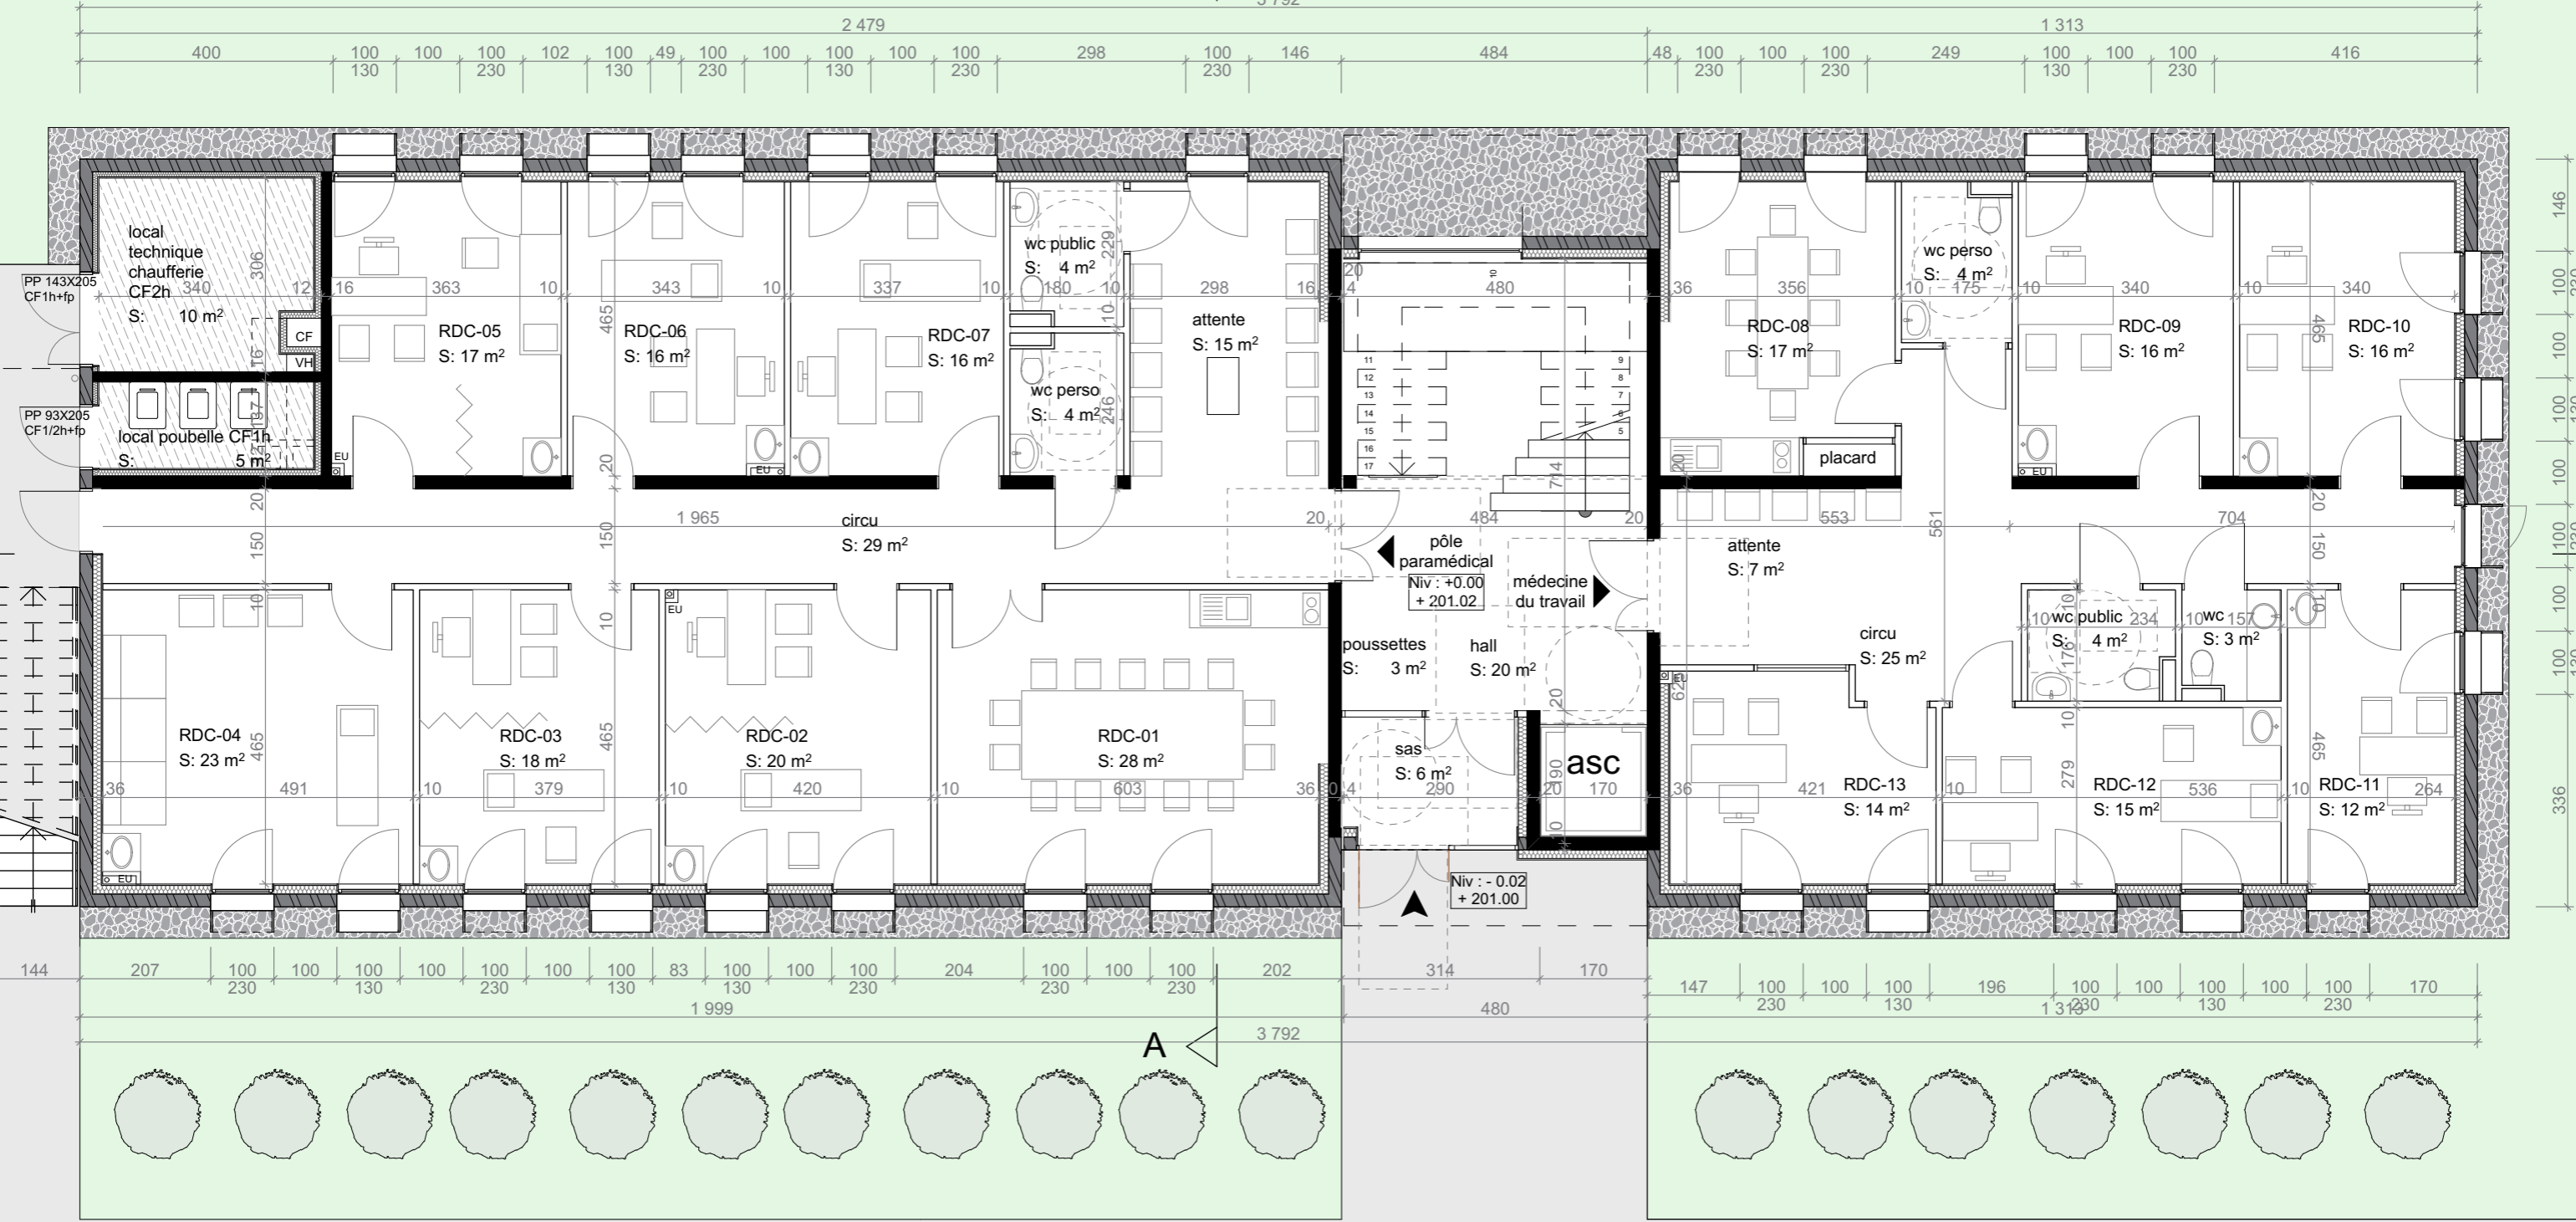

maître d'ouvrage  
**Teractem**  
 105 avenue de Genève  
 74000 Annecy



opération  
**Construction d'une Maison de Santé  
 74 Douvaine**  
 n° de plan 02  
 nom du plan  
**Plan de RDC**



Format  
**A3**  
 échelle  
**1:100**  
 phase du projet  
**APD**  
 auteur  
**C+D**  
 date  
**30/10/2018**

maître d'oeuvre  
**chassagne + delétraz architecture**  
 Parc Altaïs, 39 rue Adrastée, 74650 Chavanod  
 tel : 04 50 22 82 65 / contact@cd-archi.com  
[www.chassagnedelétraz-architecture.com](http://www.chassagnedelétraz-architecture.com)