




ILOT 3

ZAC des Près de la Colombiere
74890 Bon-en-Chablais

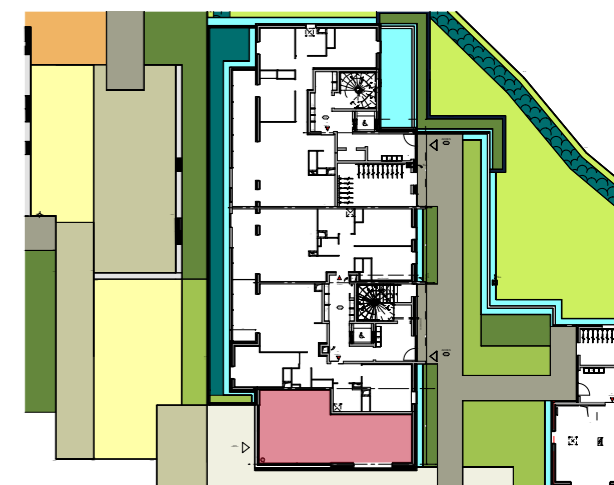

ILOT 3 - REZ DE CHAUSSEE
LOCAL COMMERCIAL 3a

N°	SURFACE	EFFECTIF	CAT.	TYPE
3a	56.56 m ²	38 pers.	V	M

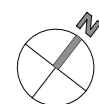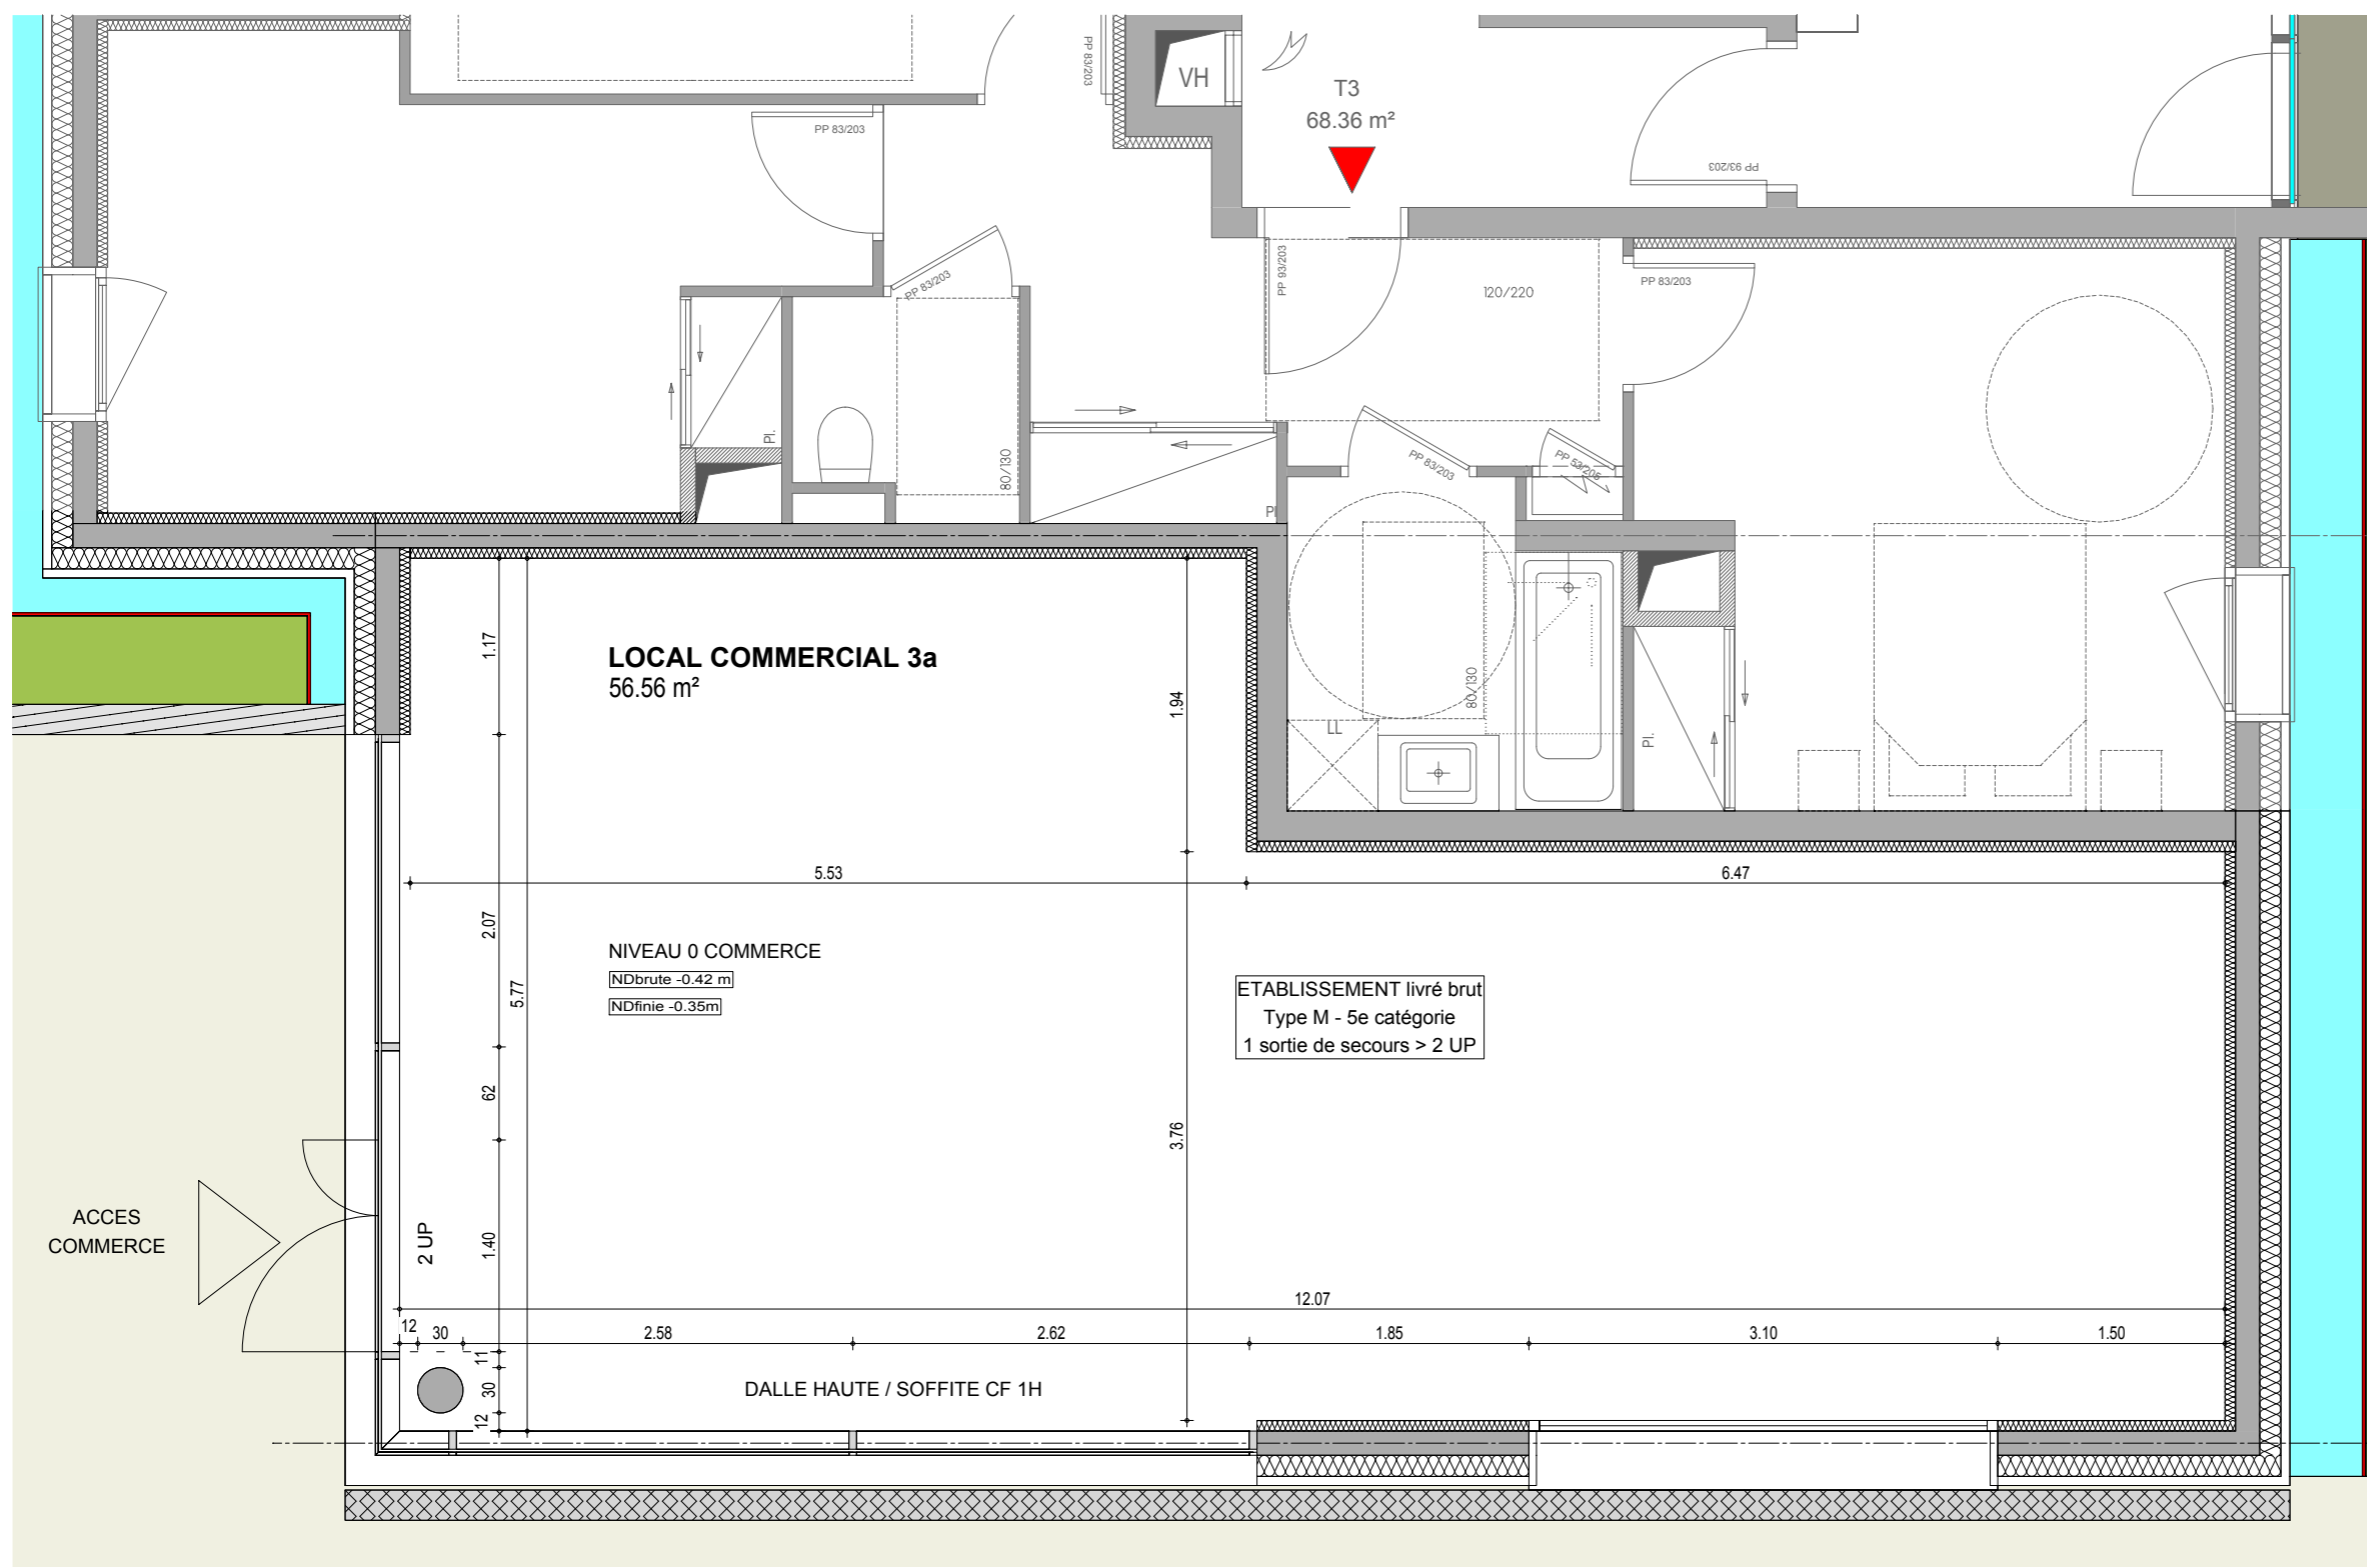

Les surfaces indiquées sont approximatives et peuvent varier dans le cadre de la législation des ventes en état futur achèvement (+ ou - 5%). Les retombées, sorties, canalisations et ballon d'eau chaude ne sont pas figurés.
Des modifications sont susceptibles d'être apportées en fonction des nécessités techniques de la réalisation tant en ce qui concerne les dimensions libres que l'équipement. Les cuisines ne sont pas fournis, seuls leurs emplacements sont donnés à titre indicatif.



DATE : 19/04/2017

OPÉRATEUR
DES ALPES une marque de TERACTEM

105, avenue de Genève
CS 40528
74014 ANNECY Cedex