


# Aromatik

Rue du Vuache et Rue des Coulerins  
 74580 Viry

Local	LOT 1
Bâtiment	B
Etage	RdC
Surface	104.60 m <sup>2</sup>

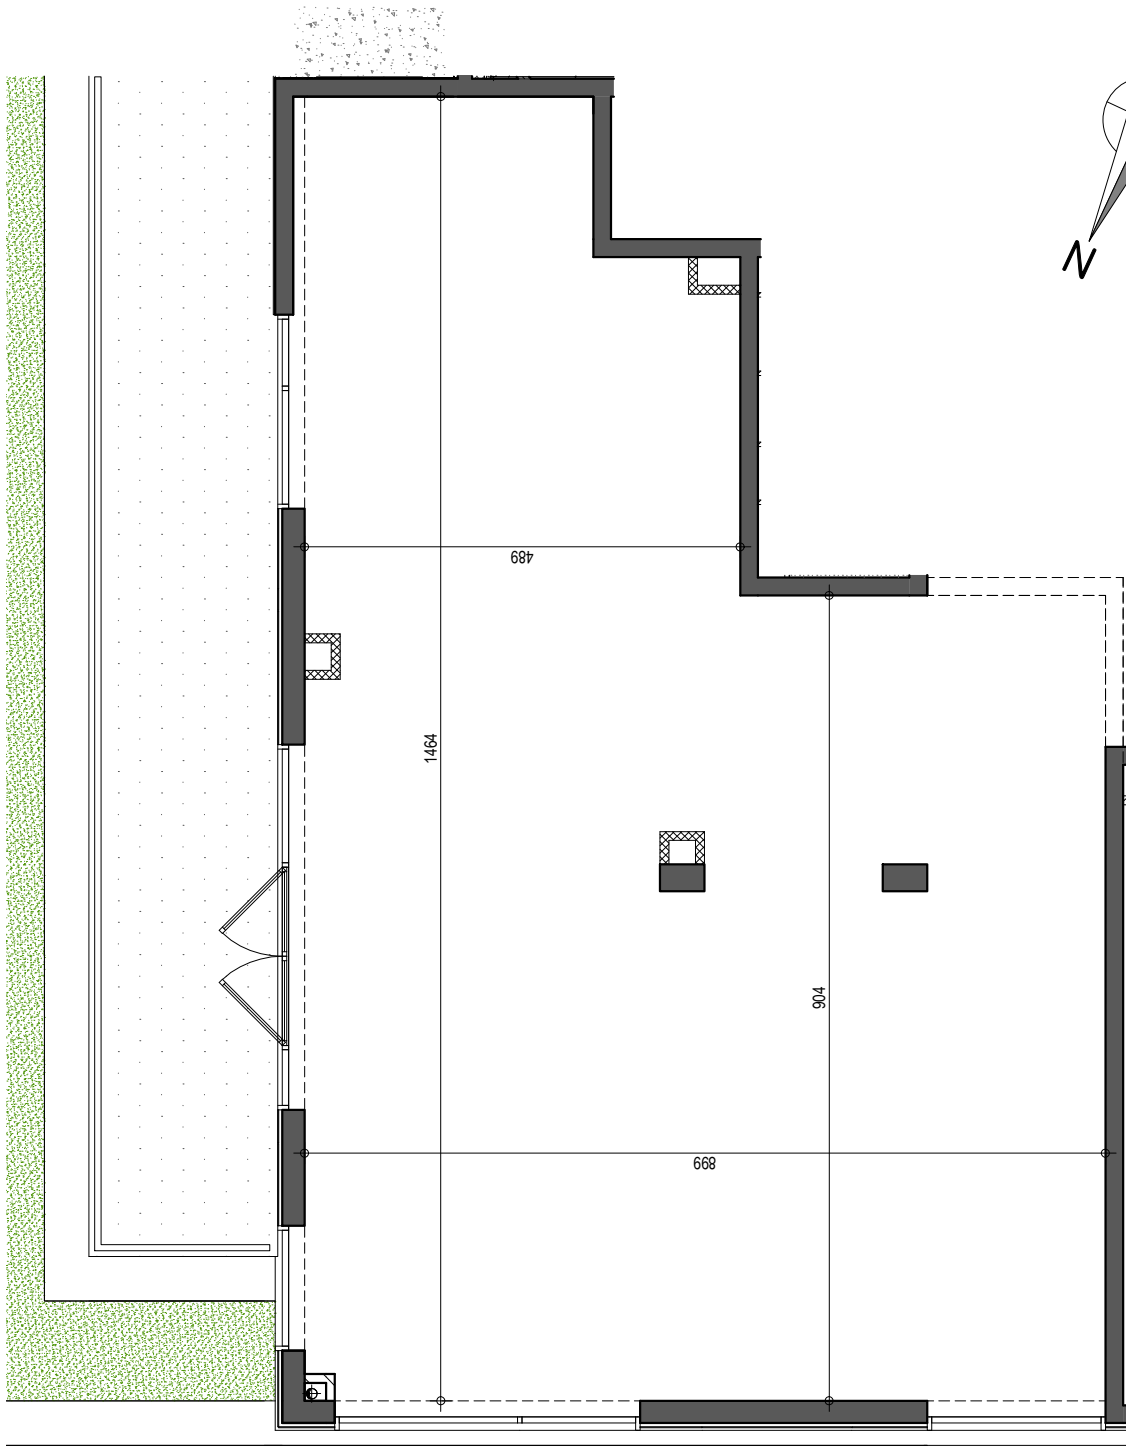

Soffite ou faux-plafond



Nota: Des modifications sont susceptibles d'être apportées à ce plan en fonction des nécessités techniques de la réalisation, tant en ce qui concerne les dimensions, que les équipements sanitaires et électriques (mobilier et électroménagers non fournis). Les surfaces indiquées sont approximatives. Les retombées, soffites et faux-plafonds, ainsi que l'emplacement des équipements ne sont pas tous figurés ou le sont à titre indicatif.

NOTA : Les placards sont compris dans les surfaces des pièces

