

Rue Emile Chautemps
74 300 - CLUSES



NIVEAU Etage 1	TYPE T3	LOGEMENT 114
-------------------	------------	-----------------


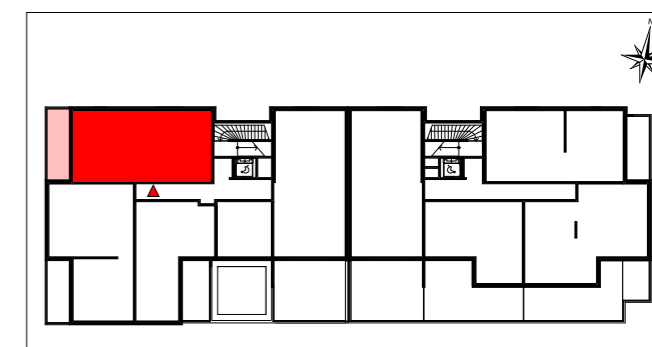


TABLEAU DE SURFACES

Séjour / Cuisine	27,49 m ²
Chambre 1	11,06 m ²
Chambre 2	9,75 m ²
Salle de Bains	4,96 m ²
wc	2,10 m ²
Entrée	5,23 m ²
Dégagement	2,60 m ²
Total Surfaces Habitables	63,19 m²
Terrasse	10,25 m²

La surface des placards est incluse dans celle des pièces attenantes

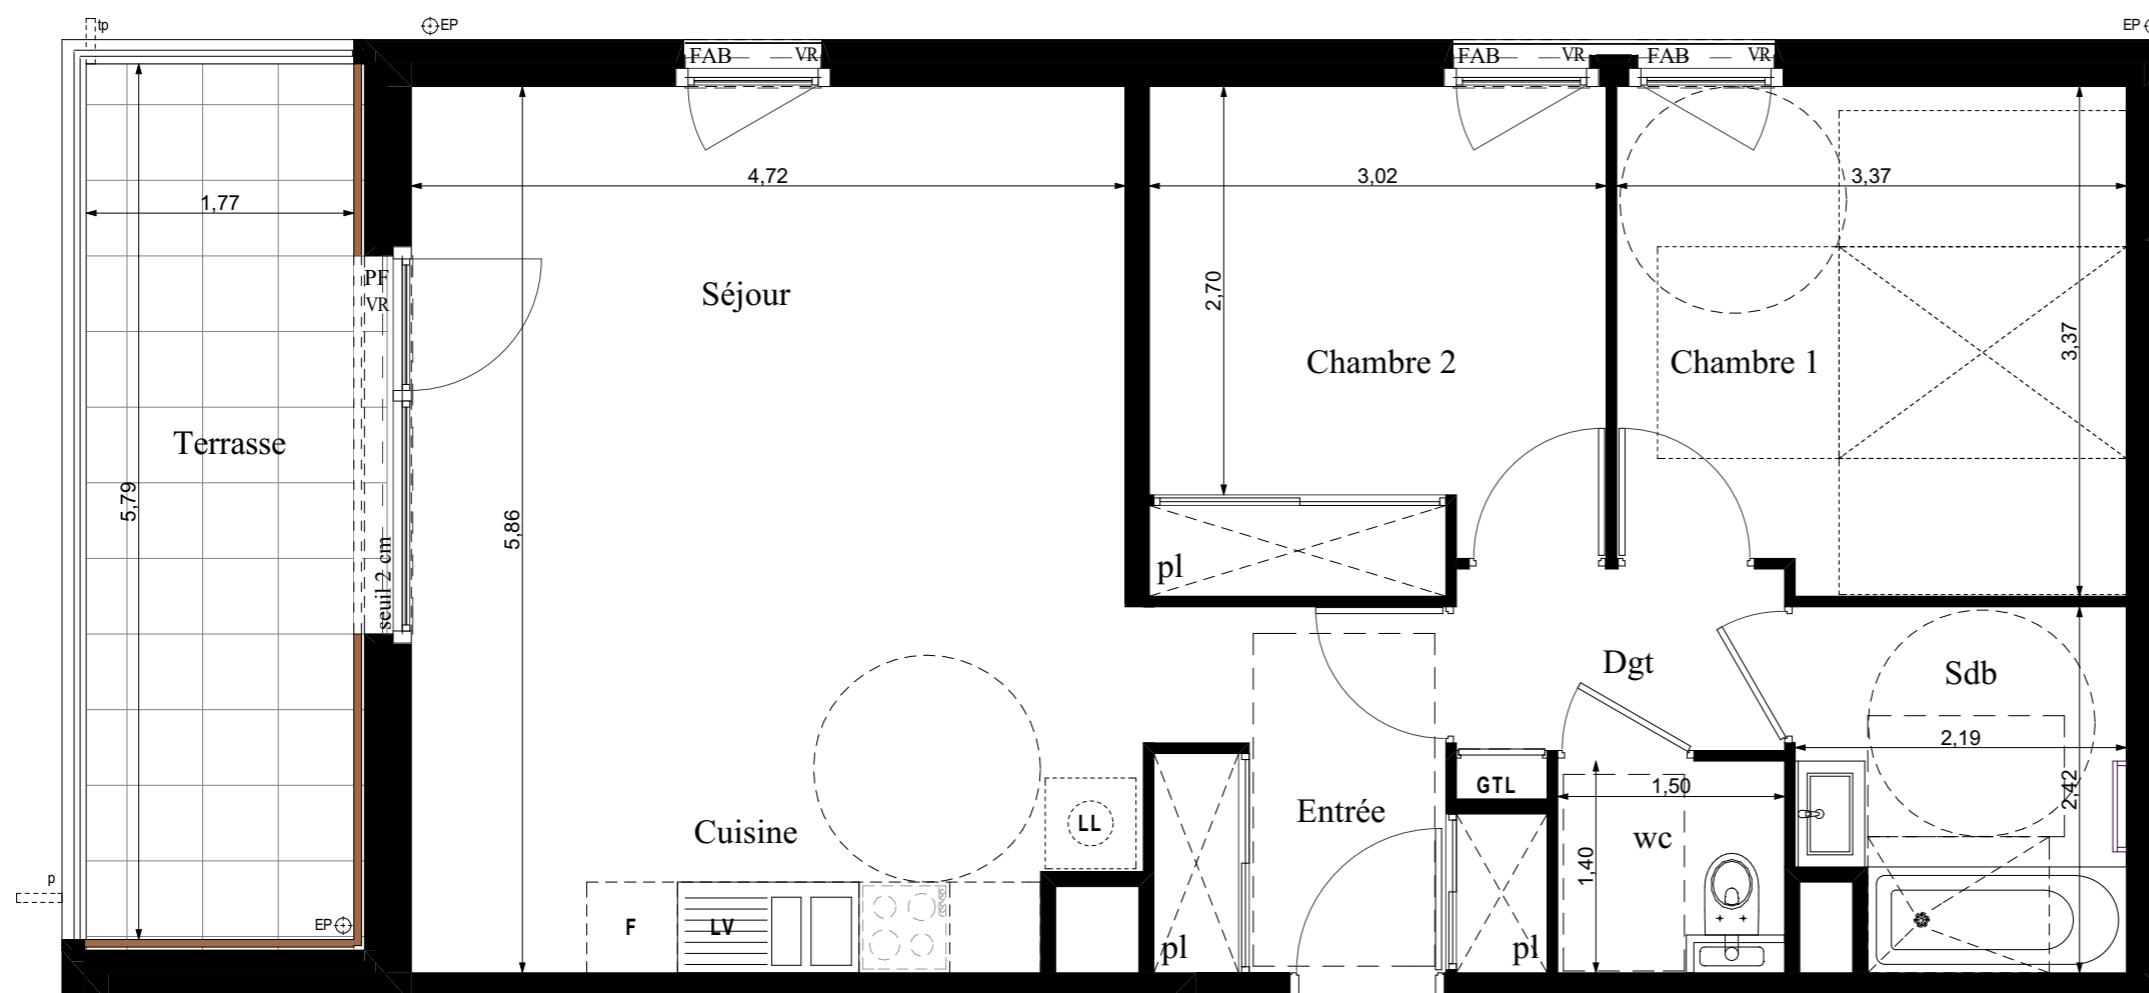

LEGENDE

PF : Porte Fenêtre	FT : Fenêtre de toit
FAB : Fenêtre Allège Basse	F : Fenêtre
VR : Volet Roulant	GTL : Tableau Electrique
pl : Placard	⊕ EP
Soffite et Faux-plafond	
Sèche serviette	

Emplacement pour :

LV : Lave-vaisselle	LL : Lave-linge	F : réfrigérateur
---------------------	-----------------	-------------------



Document provisoire non contractuel établi suivant les plans de construire en cours. Les surfaces indiquées sont approximatives et peuvent varier dans le cadre de la législation des ventes en l'état de futur achèvement. Des modifications sont susceptibles d'être apportées en fonction des nécessités techniques ou réglementaires lors de la réalisation tant pour les dimensions que les équipements. Les retombées, soffites, faux plafonds, poutres et poteaux ne sont pas tous figurés ou le sont à titre indicatif; Les simulations d'aménagements sont non contractuelles.

24 septembre 2019