

Rue Emile Chautemps
74 300 - CLUSES



NIVEAU Etage 4	TYPE T5	LOGEMENT 243
-------------------	------------	-----------------

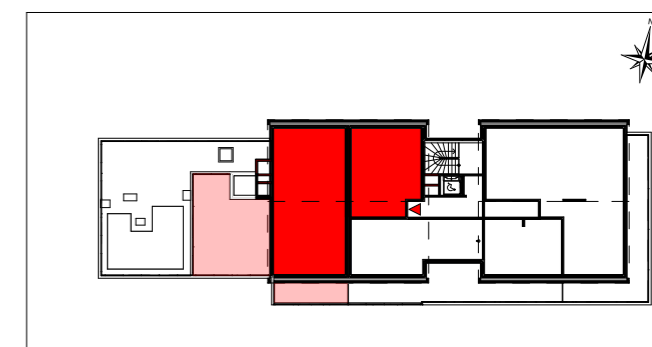



TABLEAU DE SURFACES

Séjour / Cuisine	37,01 m ²
Chambre 1	9,63 m ²
Chambre 2	11,78 m ²
Chambre 3	11,75 m ²
Chambre 4	10,07 m ²
Salle de Bains	4,63 m ²
Salle d'eau	3,52 m ²
wc 1	2,51 m ²
wc 2	1,83 m ²
Entrée	7,85 m ²
Dégagement	6,53 m ²

Total Surfaces Habitables 107,11 m²

Terrasse 1 47,03 m²
Terrasse 2 9,48 m²

La surface des placards est incluse dans celle des pièces attenantes

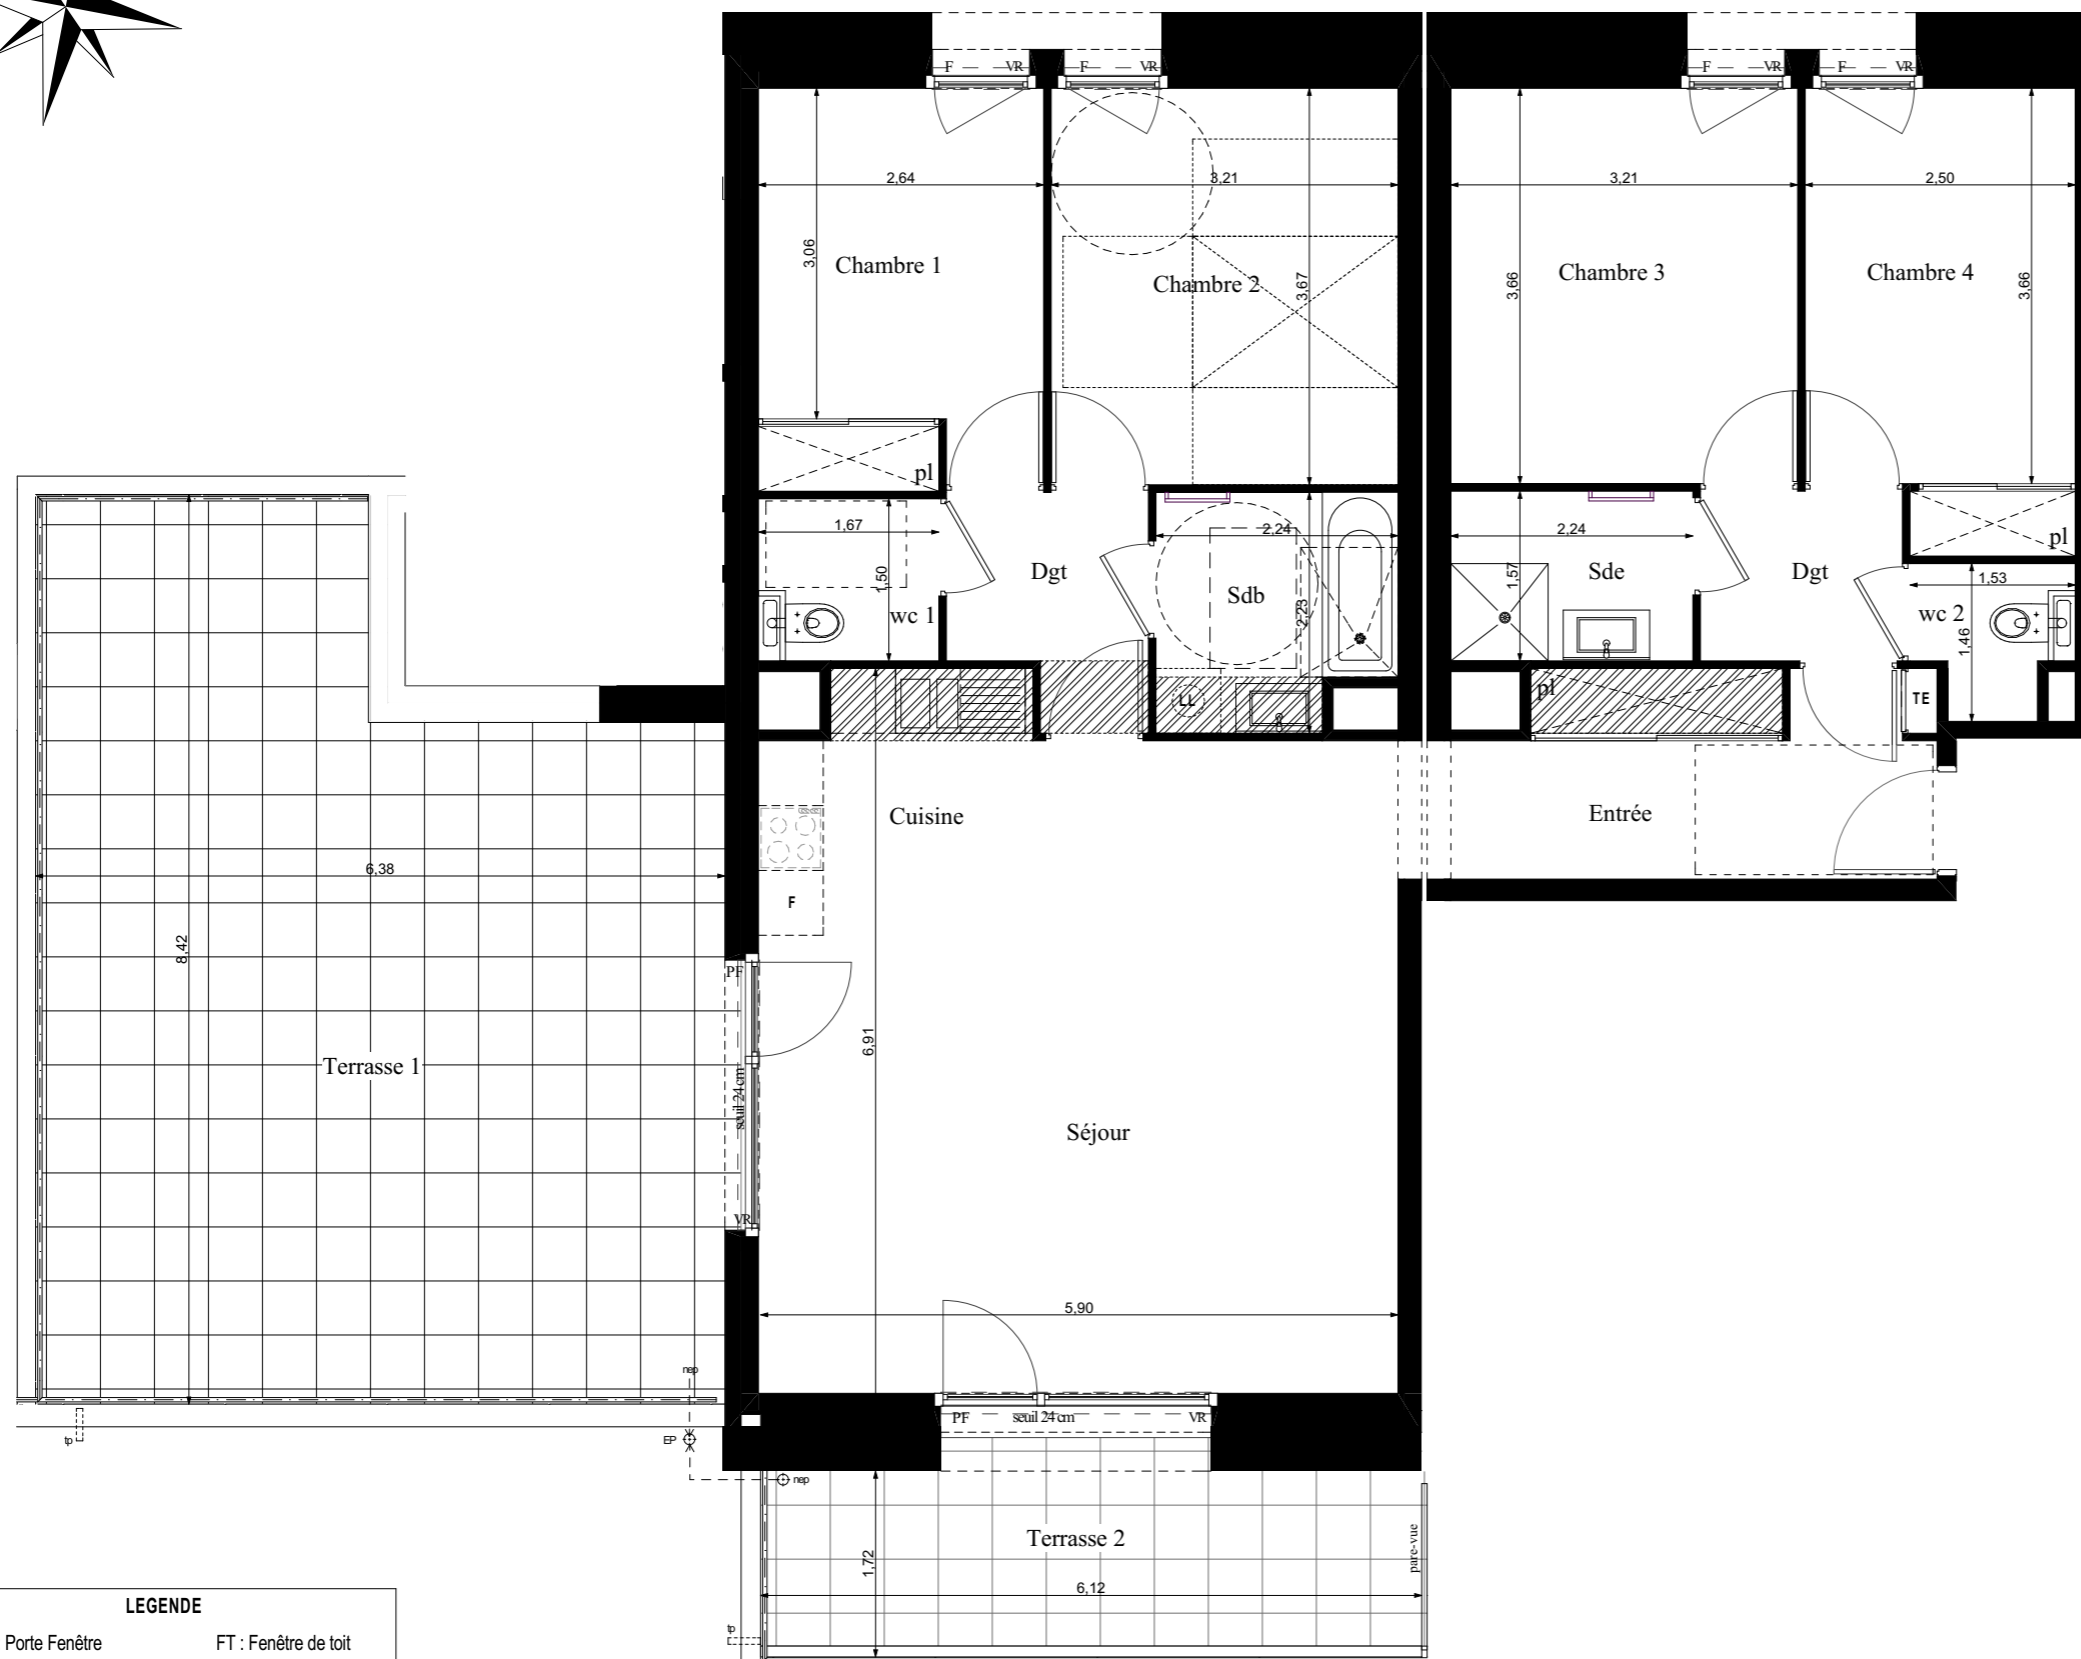

LEGENDE

- PF : Porte Fenêtre FT : Fenêtre de toit
 - FAB : Fenêtre Allège Basse F : Fenêtre
 - VR : Volet Roulant GTL : Tableau Electrique
 - pl : Placard ⊕ EP
 - Soffite et Faux-plafond
 - Sèche serviette
- Emplacement pour :
- LV : Lave-vaisselle LL : Lave-linge F : réfrigérateur



Document provisoire non contractuel établi suivant les plans de construire en cours. Les surfaces indiquées sont approximatives et peuvent varier dans le cadre de la législation des ventes en l'état de futur achèvement.
Des modifications sont susceptibles d'être apportées en fonction des nécessités techniques ou réglementaires lors de la réalisation tant pour les dimensions que les équipements.
Les retombées, soffites, faux plafonds, poutres et poteaux ne sont pas tous figurés ou le sont à titre indicatif; Les simulations d'aménagements sont non contractuelles.

24 septembre 2019