


NIVEAU 5

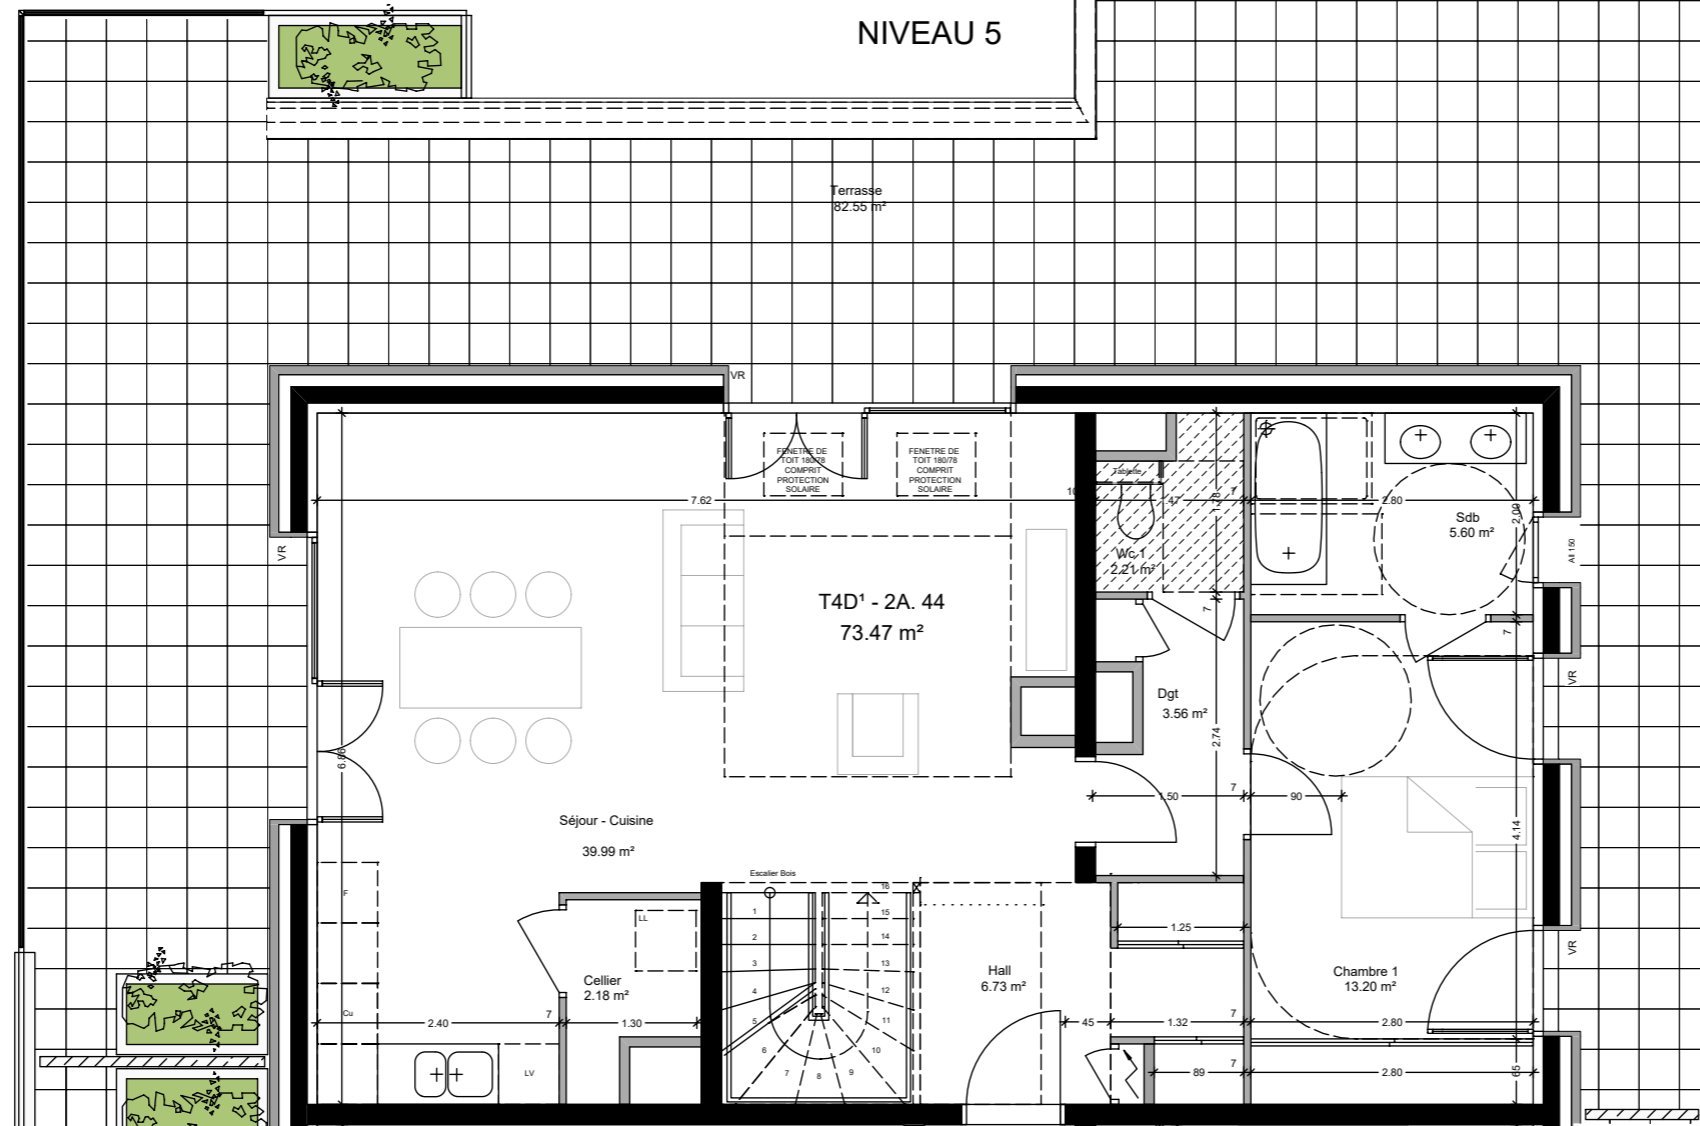

NIVEAU 4

Ht sous faux plafond 230

Les surfaces indiquées sont approximatives et peuvent varier dans le cadre de la législation des ventes en état futur achèvement (+ ou - 5%). Les retombées, sorties, canalisations et ballon d'eau chaude ne sont pas figurés.
Des modifications sont susceptibles d'être apportées en fonction des nécessités techniques de la réalisation tant en ce qui concerne les dimensions libres que l'équipement. Les cuisines ne sont pas fournies, seuls leurs emplacements sont donnés à titre indicatif.



Résidence LES QUAIS DE LA SALLANCHE


Avenue de Saint Martin et Rue Pierre Solliard de méribel

74700 Sallanches



APPARTEMENT	ETAGE	TYPE
T4D - 2A. 44	N4-N5	T4

Hall	6.73 m ²
Séjour - Cuisine	39.99 m ²
Sdb	5.60 m ²
Wc 1	2.21 m ²
Chambre 1	13.20 m ²
Dgt	3.56 m ²
Cellier	2.18 m ²
Chambre 2	9.36 m ²
Chambre 3	13.54 m ²
Sde 1	3.05 m ²
Sde 2	2.44 m ²
Wc 2	1.34 m ²
Passerelle	5.33 m ²
TOTAL	108.80 m²
Terrasse	82.55 m ²

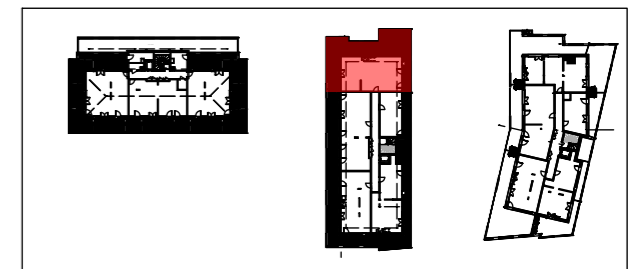

Patriarche.



SCCV "Les Quais De La Sallanche"
S/C TERACTION - 105 avenue de Genève - CS 40528 - 74014 Annecy Cedex

DATE : 05 DÉCEMBRE 2019