





ILOT 2

ZAC des Prés de la Colombière
74890 Bons-en-Chablais



Niveau **RDC**
Local commercial **2c**
Surface **82.66 m²**

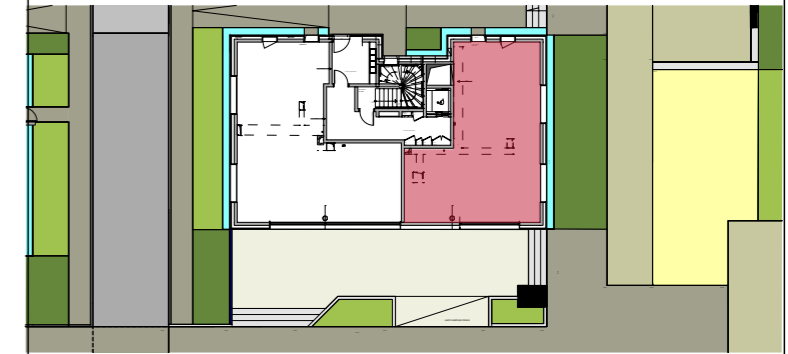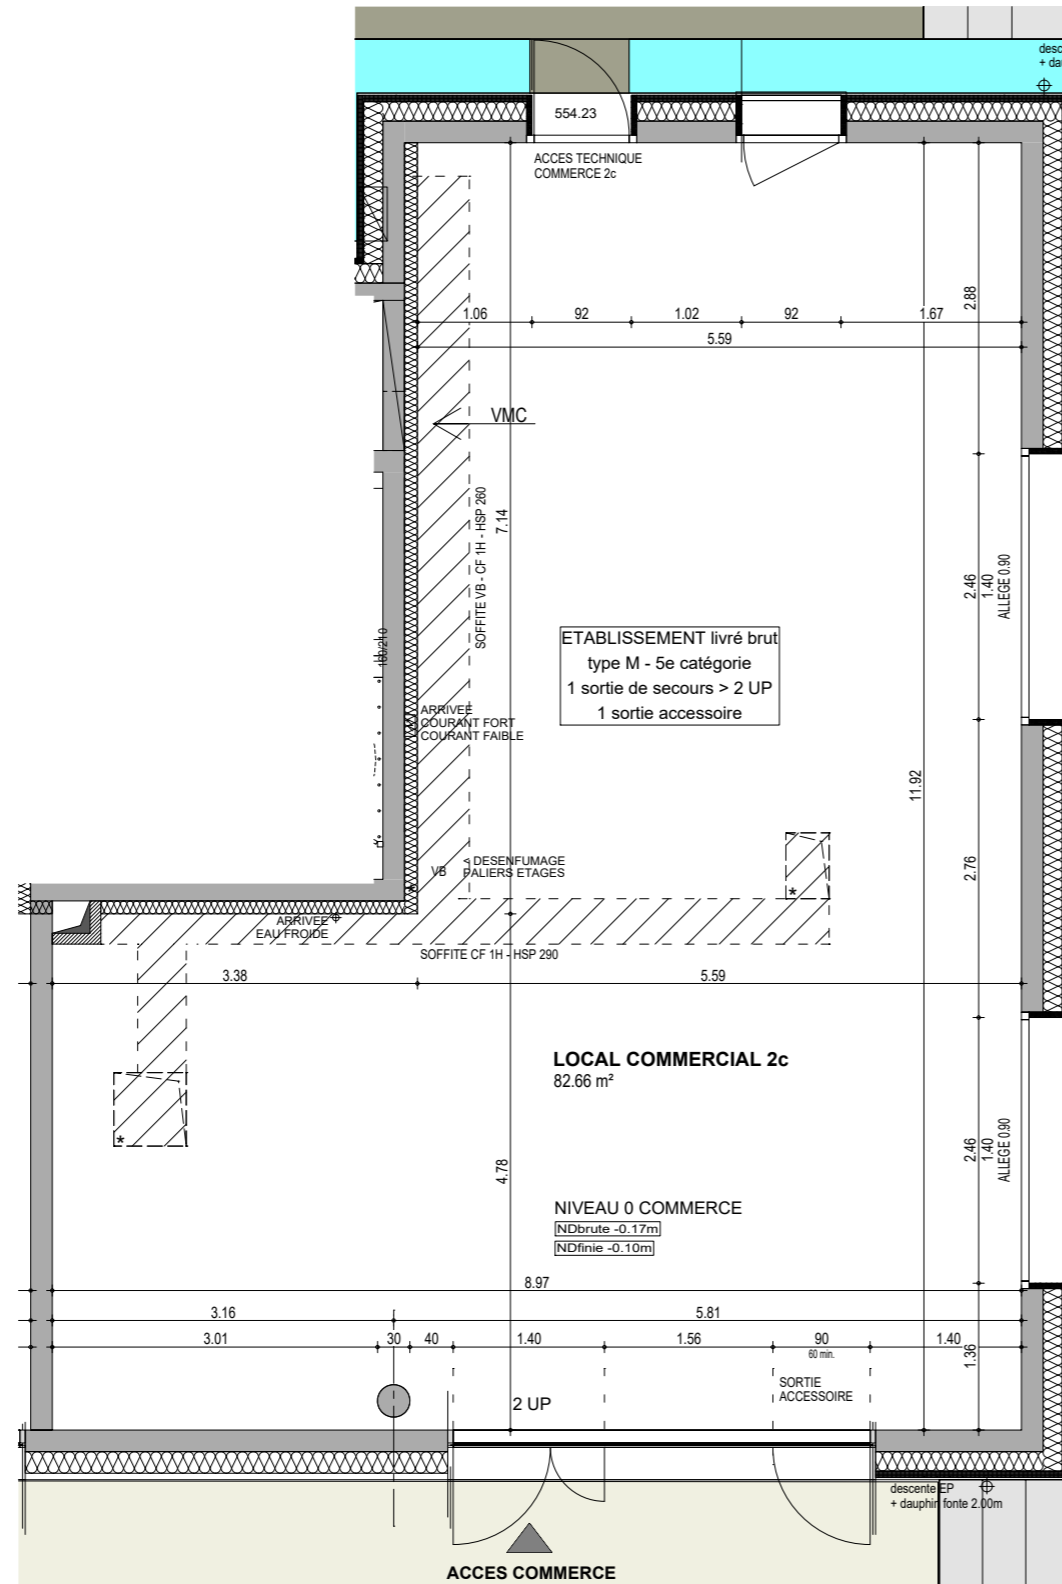

PLAN DE LOCALISATION

SURFACES

N°	SURFACE	EFFECTIF	CAT.	TYPE
2c	82.66 m ²	56 pers.	V	M

DOCUMENT PROVISOIRE 02/02/2018

DATE : FEV 2018

Les côtes, les surfaces ainsi que les positions des éléments techniques sont données sous réserve des impératifs de constructions et des tolérances d'exécution. De ce fait, les indications, le mobilier et les aménagements type portés sur le plan, sont donnés à titre indicatifs et donc non contractuels. Les surfaces de rangements sont comprises dans les surfaces des pièces correspondantes. Les soffites et faux-plafonds éventuels ne sont pas représentés sur ce plan.



* POSITION GAINÉ ETAGE



0 1 2