
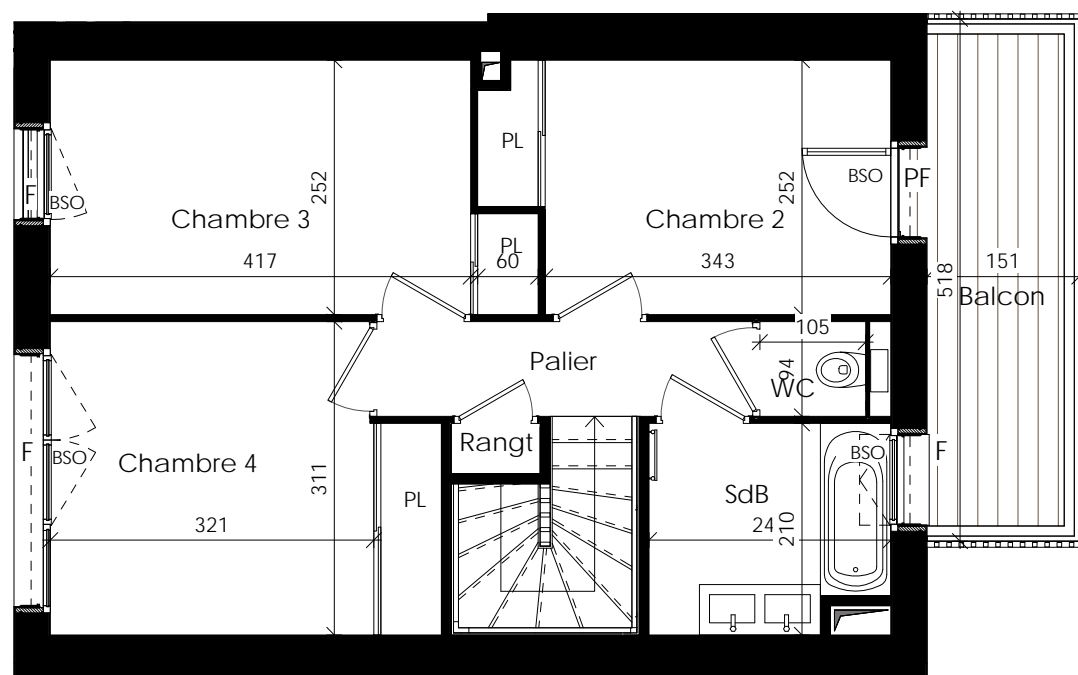


TYPE	BATIMENT	ETAGE	N° APPT
T5	Bmi	RDC	006

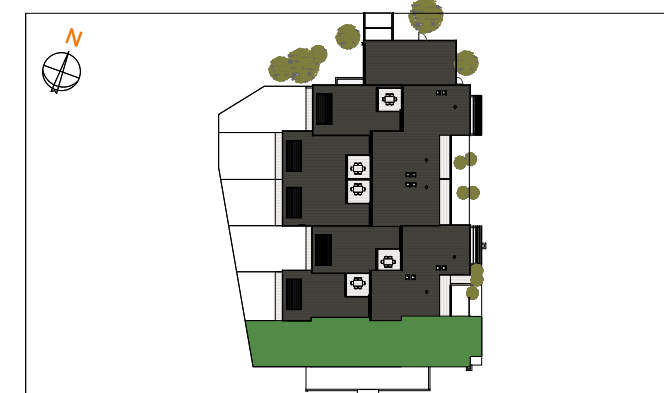


Séjour	28.42 m <sup>2</sup>	C006	12.44 m <sup>2</sup>
Cuisine	8.70 m <sup>2</sup>	Rangt	1.78 m <sup>2</sup>
Chambre 1	12.72 m <sup>2</sup>	Balcon	7.40 m <sup>2</sup>
Chambre 2	9.53 m <sup>2</sup>	Terrasse 1	21.94 m <sup>2</sup>
Chambre 3	11.19 m <sup>2</sup>	Terrasse 2	9.90 m <sup>2</sup>
Chambre 4	11.34 m <sup>2</sup>	Jardin privatif	45.75 m <sup>2</sup>
Espace bureau	8.15 m <sup>2</sup>	Patio	9.64 m <sup>2</sup>
Entrée	9.53 m <sup>2</sup>	Local Vélos privé	3.57 m <sup>2</sup>
SdB	4.76 m <sup>2</sup>		
SdB	4.49 m <sup>2</sup>		
WC	1.61 m <sup>2</sup>		
WC	0.99 m <sup>2</sup>		
Rangt	0.63 m <sup>2</sup>		
Rangt	0.44 m <sup>2</sup>		
Cellier	1.02 m <sup>2</sup>		
Palier	3.57 m <sup>2</sup>		

**SURFACE TOTALE HABITABLE 117.09 m<sup>2</sup>**



- LEGENDE :
- BSO BSO EXTERIEUR
  - VR VOLET ROULANT INTERIEUR
  - TE TABLEAU D'ALIMENTATION ELECTRIQUE
  - PL PLACARD
  - LL EMPLACEMENT LAVE LINGE
  - LV EMPLACEMENT LAVE VAISSELLE
  - FR EMPLACEMENT REFRIGERATEUR
  - C EMPLACEMENT CUISSON
  - F FENETRE
  - PF PORTE-FENETRE
  - hsfp HAUTEUR SOUS FAUX PLAFOND

Les surfaces indiquées sont approximatives et peuvent varier dans le cadre de la législation des ventes en état futur achèvement (+ou - 5%). Les retombées, sorties et canalisations ne sont pas configurées. Des modifications sont susceptibles d'être apportées en fonction des nécessités techniques de la réalisation tant en ce qui concerne les dimensions libres que l'équipement. Les cuisines ne sont pas fournies, seuls leurs emplacements sont donnés à titre indicatif. La simulation d'aménagement est non contractuelle.

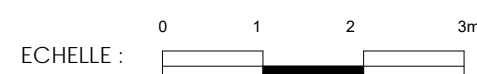



TYPE	BATIMENT	ETAGE	N° APPT
<b>T5</b>	<b>Bmi</b>	<b>RDC</b>	<b>006*</b>

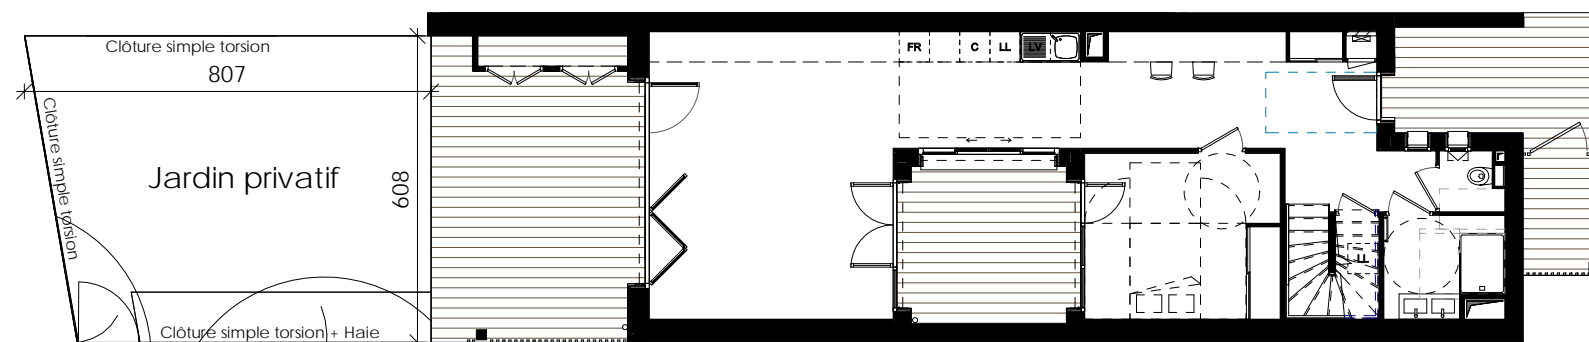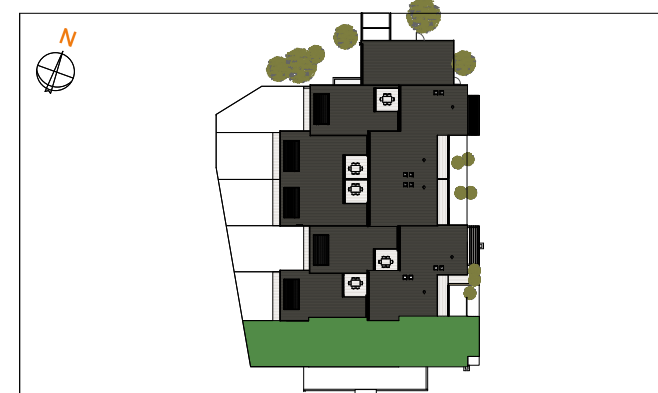

Séjour	28.42 m <sup>2</sup>	C006	12.44 m <sup>2</sup>
Cuisine	8.70 m <sup>2</sup>	Rangt	1.78 m <sup>2</sup>
Chambre 1	12.72 m <sup>2</sup>	Balcon	7.40 m <sup>2</sup>
Chambre 2	9.53 m <sup>2</sup>	Terrasse 1	21.94 m <sup>2</sup>
Chambre 3	11.19 m <sup>2</sup>	Terrasse 2	9.90 m <sup>2</sup>
Chambre 4	11.34 m <sup>2</sup>	Jardin privatif	45.75 m <sup>2</sup>
Espace bureau	8.15 m <sup>2</sup>	Patio	9.64 m <sup>2</sup>
Entrée	9.53 m <sup>2</sup>	Local Vélos privé	3.57 m <sup>2</sup>
SdB	4.76 m <sup>2</sup>		
SdE	4.49 m <sup>2</sup>		
WC	1.61 m <sup>2</sup>		
WC	0.99 m <sup>2</sup>		
Rangt	0.63 m <sup>2</sup>		
Rangt	0.44 m <sup>2</sup>		
Cellier	1.02 m <sup>2</sup>		
Palier	3.57 m <sup>2</sup>		

**SURFACE TOTALE HABITABLE 117.09 m<sup>2</sup>**

LEGENDE :

BSO	BSO EXTERIEUR
VR	VOLET ROULANT INTERIEUR
TE	TABLEAU D'ALIMENTATION ELECTRIQUE
PL	PLACARD
LL	EMPLACEMENT LAVE LINGE
LV	EMPLACEMENT LAVE VAISSELLE
FR	EMPLACEMENT REFRIGERATEUR
C	EMPLACEMENT CUISSON
F	FENETRE
PF	PORTE-FENETRE
hsfp	HAUTEUR SOUS FAUX PLAFOND

Les surfaces indiquées sont approximatives et peuvent varier dans le cadre de la législation des ventes en état futur achèvement (+ou - 5%). Les retombées, sorties et canalisations ne sont pas configurées. Des modifications sont susceptibles d'être apportées en fonction des nécessités techniques de la réalisation tant en ce qui concerne les dimensions libres que l'équipement. Les cuisines ne sont pas fournies, seuls leurs emplacements sont donnés à titre indicatif. La simulation d'aménagement est non contractuelle.

ECHELLE :