



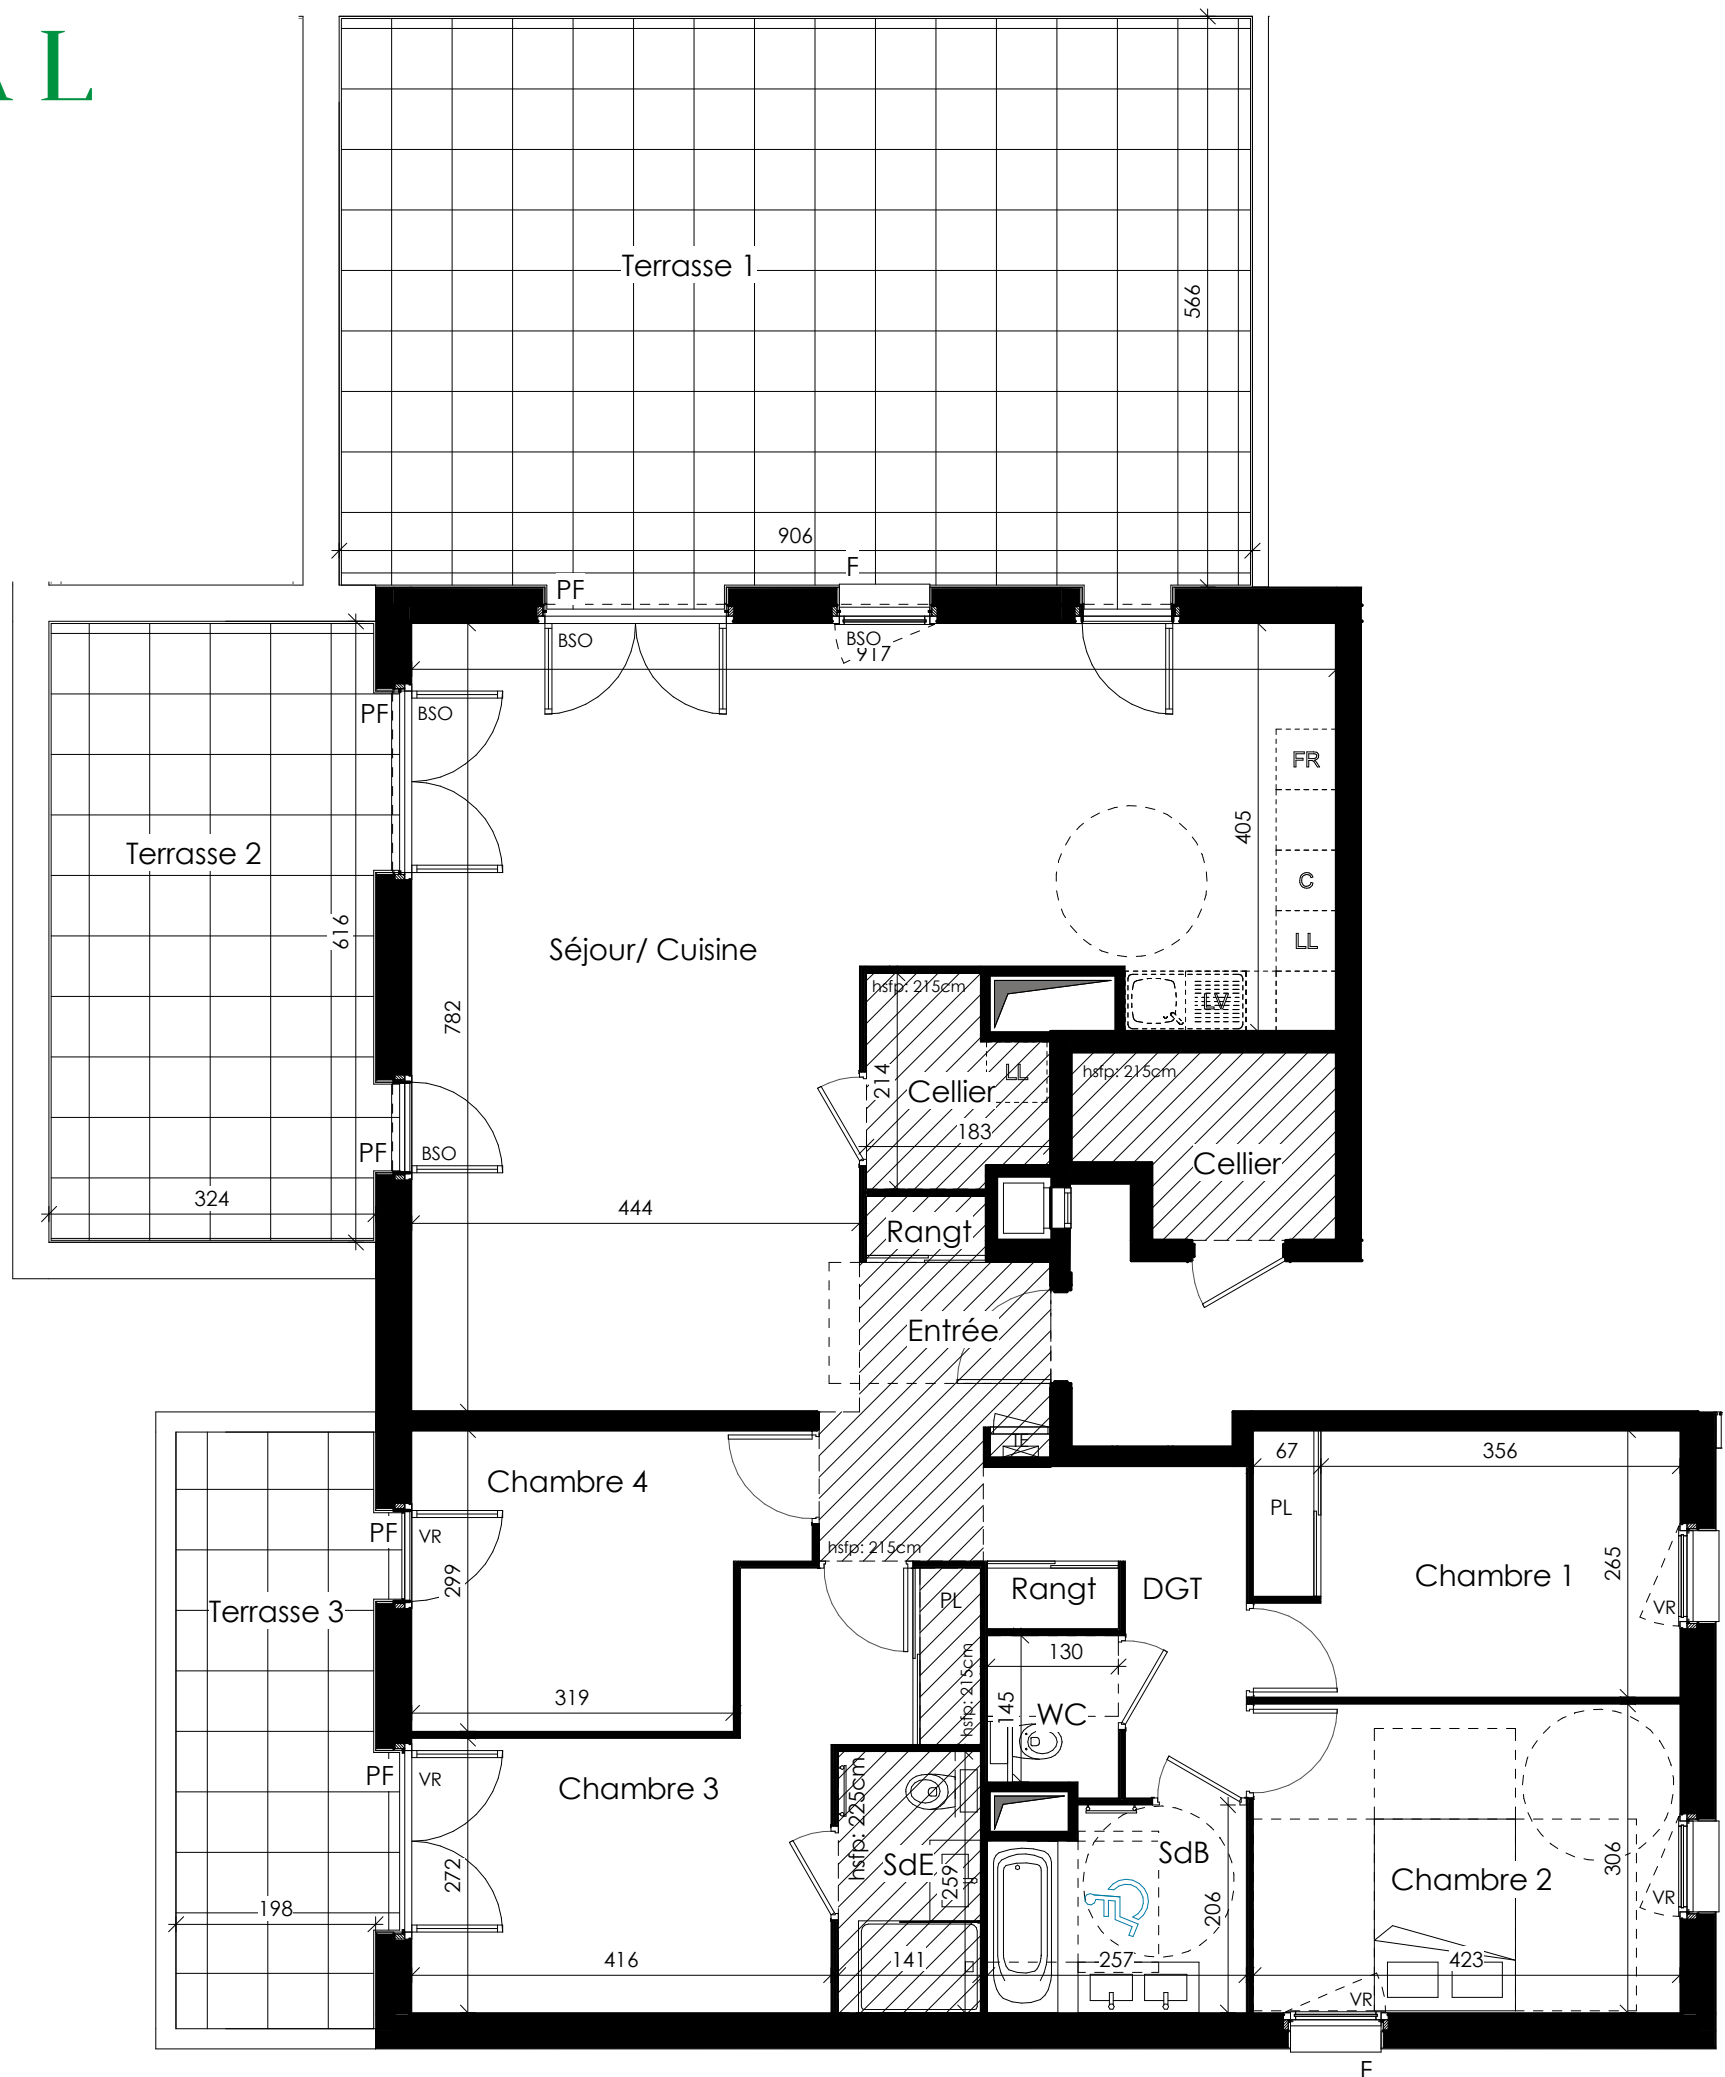

TYPE	BATIMENT	ETAGE	N° APPT
T5	B8	R+4	401

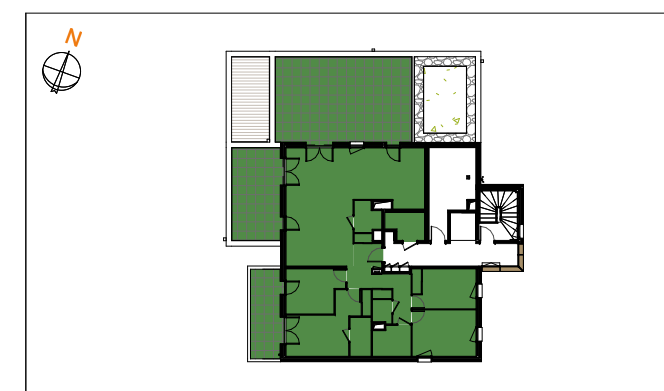

Séjour/ Cuisine	52.18 m ²
Chambre 1	11.16 m ²
Chambre 2	12.94 m ²
Chambre 3	15.43 m ²
Chambre 4	10.55 m ²
DGT	7.66 m ²
Entrée	2.91 m ²
SdB	4.97 m ²
SdE	3.65 m ²
WC	1.96 m ²
Rangt	0.87 m ²
Rangt	0.79 m ²
Cellier	3.29 m ²
SURFACE TOTALE HABITABLE	128.36 m²
Terrasse 1	51.27 m ²
Terrasse 2	19.96 m ²
Cellier	4.31 m ²
Terrasse 3	11.72 m ²

LEGENDE :

BSO	BSO EXTERIEUR
VR	VOLET ROULANT INTERIEUR
TE	TABLEAU D'ALIMENTATION ELECTRIQUE
PL	PLACARD
LL	EMPLACEMENT LAVE LINGE
LV	EMPLACEMENT LAVE VAISSELLE
FR	EMPLACEMENT REFRIGERATEUR
C	EMPLACEMENT CUISSON
F	FENETRE
PF	PORTE-FENETRE
hsfp	HAUTEUR SOUS FAUX PLAFOND

Les surfaces indiquées sont approximatives et peuvent varier dans le cadre de la législation des ventes en état futur achèvement (+ou - 5%). Les retombées, sorties et canalisations ne sont pas configurées. Des modifications sont susceptibles d'être apportées en fonction des nécessités techniques de la réalisation tant en ce qui concerne les dimensions libres que l'équipement. Les cuisines ne sont pas fournies, seuls leurs emplacements sont donnés à titre indicatif. La simulation d'aménagement est non contractuelle.

ECHELLE :