



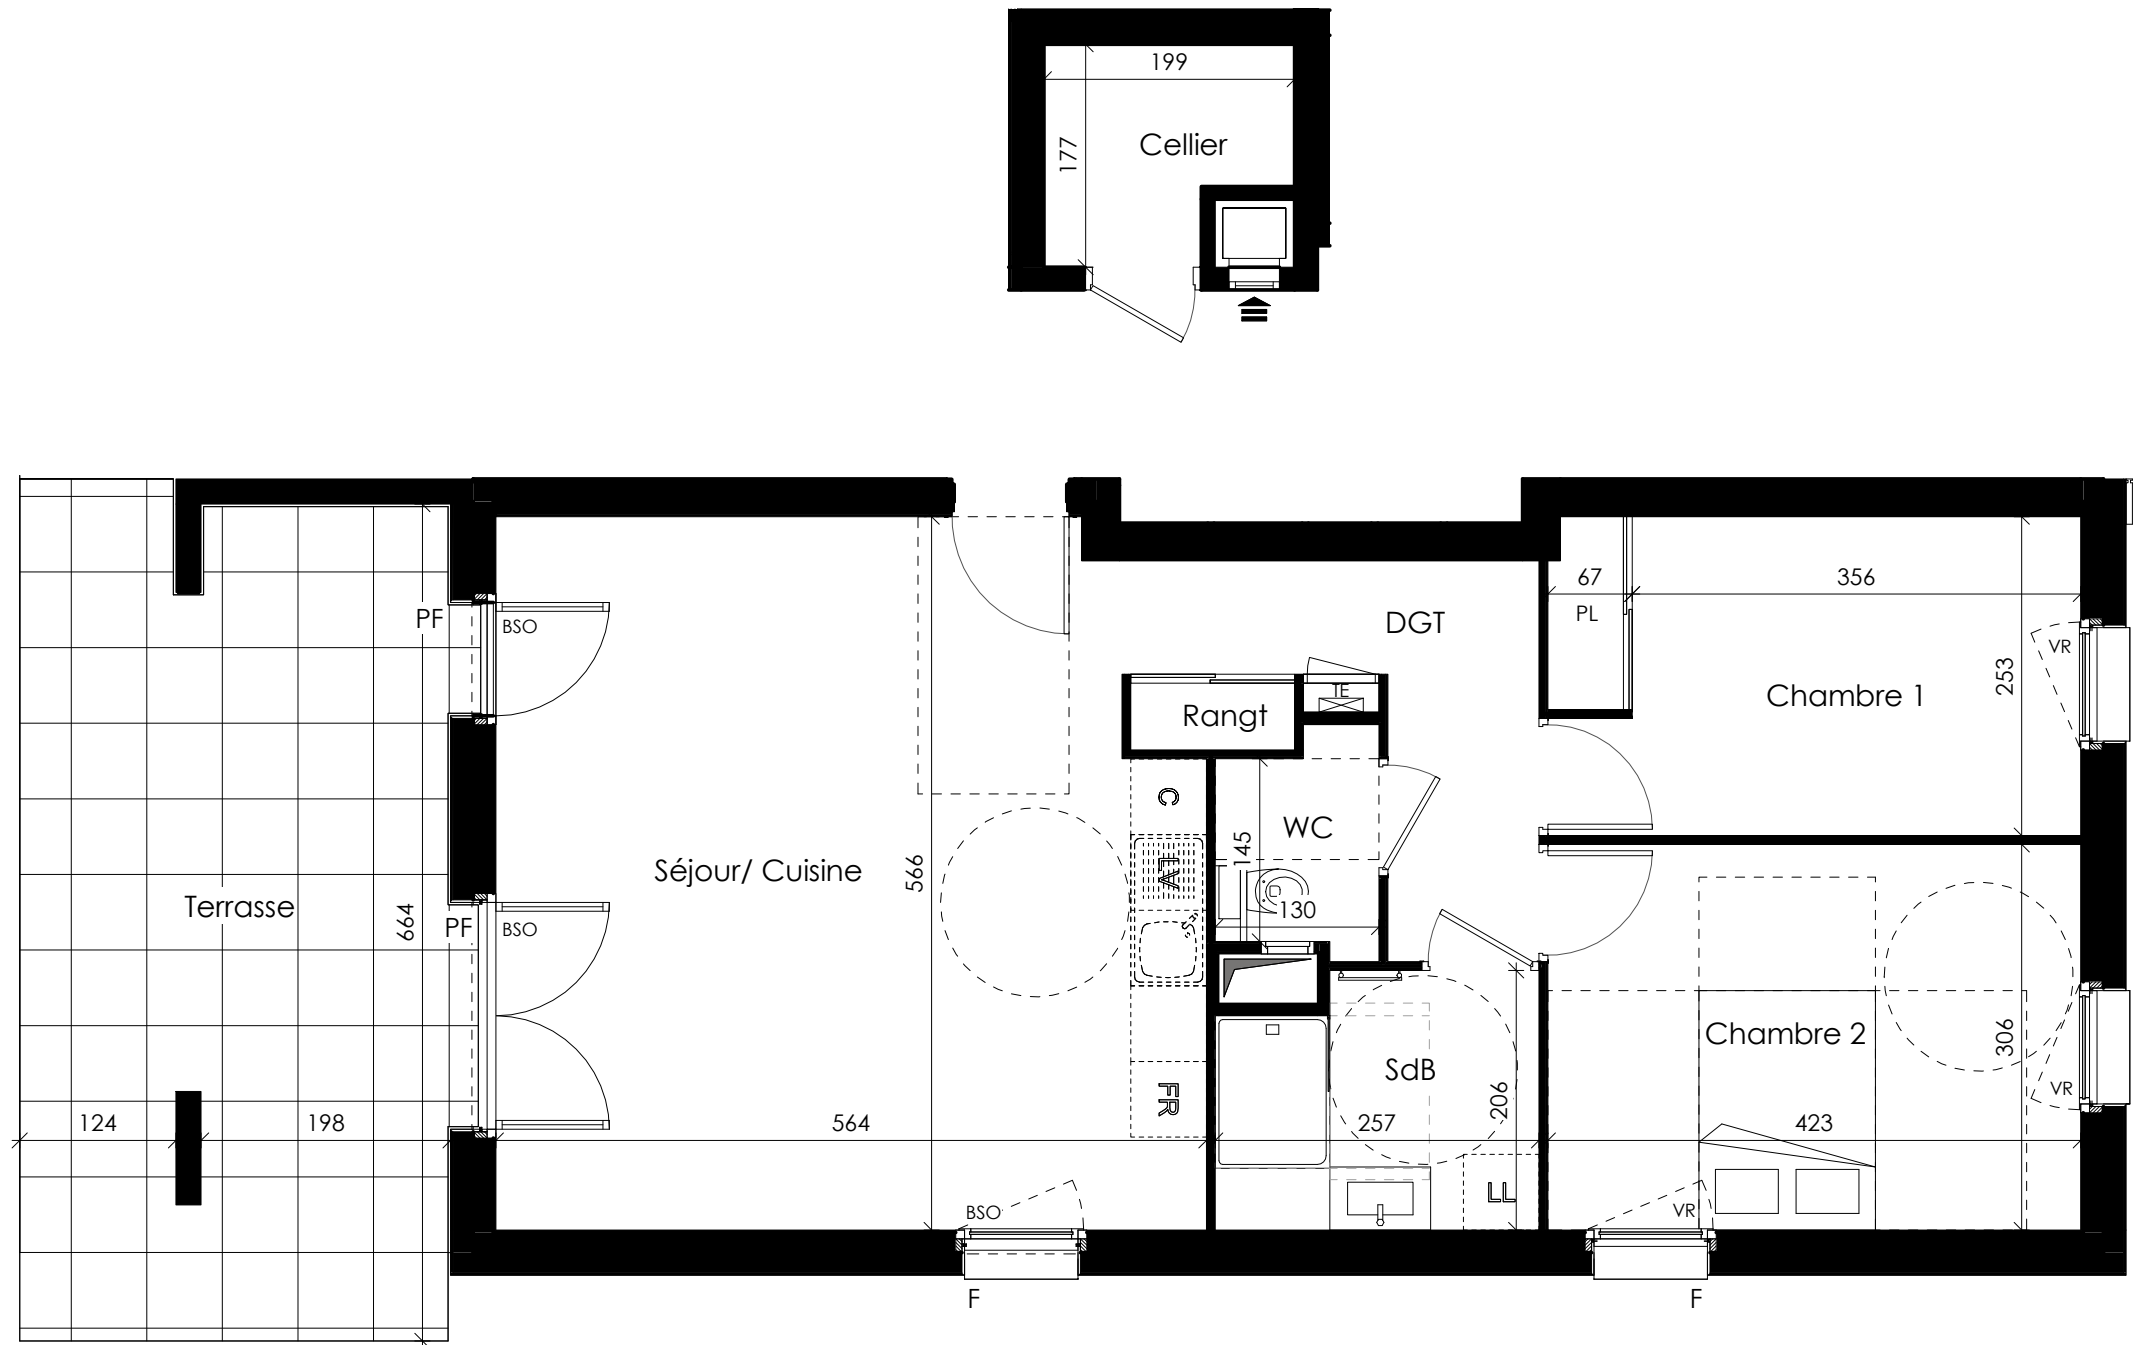

| TYPE      | BATIMENT  | ETAGE      | N° APPT    |
|-----------|-----------|------------|------------|
| <b>T3</b> | <b>B8</b> | <b>RDC</b> | <b>001</b> |

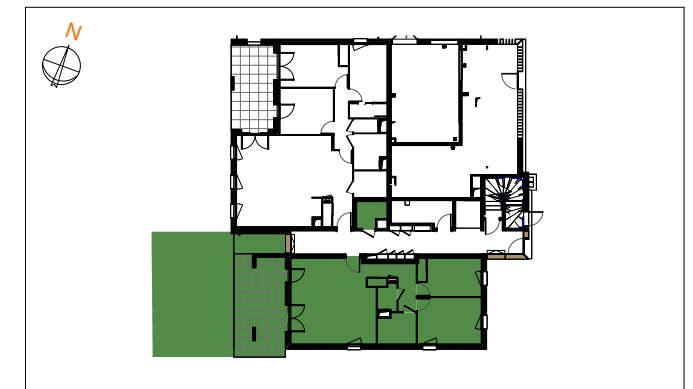

|                                 |                            |
|---------------------------------|----------------------------|
| Séjour/ Cuisine                 | 30.52 m <sup>2</sup>       |
| Chambre 1                       | 10.63 m <sup>2</sup>       |
| Chambre 2                       | 12.94 m <sup>2</sup>       |
| DGT                             | 5.72 m <sup>2</sup>        |
| SdB                             | 4.97 m <sup>2</sup>        |
| WC                              | 2.12 m <sup>2</sup>        |
| Rangt                           | 0.78 m <sup>2</sup>        |
| <b>SURFACE TOTALE HABITABLE</b> | <b>66.90 m<sup>2</sup></b> |
| Terrasse                        | 22.77 m <sup>2</sup>       |
| Jardin privatif                 | 49.72 m <sup>2</sup>       |
| Cellier                         | 3.05 m <sup>2</sup>        |

LEGENDE :

|      |                                   |
|------|-----------------------------------|
| BSO  | BSO EXTERIEUR                     |
| VR   | VOLET ROULANT INTERIEUR           |
| TE   | TABLEAU D'ALIMENTATION ELECTRIQUE |
| PL   | PLACARD                           |
| LL   | EMPLACEMENT LAVE LINGE            |
| LV   | EMPLACEMENT LAVE VAISSELLE        |
| RF   | EMPLACEMENT REFRIGERATEUR         |
| C    | EMPLACEMENT CUISSON               |
| hsfp | HAUTEUR SOUS FAUX PLAFOND         |

Les surfaces indiquées sont approximatives et peuvent varier dans le cadre de la législation des ventes en état futur achèvement (+ou - 5%). Les retombées, sorties et canalisations ne sont pas configurées. Des modifications sont susceptibles d'être apportées en fonction des nécessités techniques de la réalisation tant en ce qui concerne les dimensions libres que l'équipement. Les cuisines ne sont pas fournies, seuls leurs emplacements sont donnés à titre indicatif. La simulation d'aménagement est non contractuelle.

