

**RESIDENCES DU PORT**  
Chemin de la fontaine - 74910 SEYSSEL


LOCALISATION



**NIVEAU : ETAGE 2**  
**APPARTEMENT : T3 - 207**

SURFACES HABITABLES

Entrée	6.55 m <sup>2</sup>
Pièce de vie	28.39 m <sup>2</sup>
Cellier	2.54 m <sup>2</sup>
Salle de bains	4.62 m <sup>2</sup>
WC	1.50 m <sup>2</sup>
Chambre 1	12.62 m <sup>2</sup>
Chambre 2	12.48 m <sup>2</sup>
<b>TOTAL</b>	<b>68.70 m<sup>2</sup></b>
Terrasse	16.24 m <sup>2</sup>

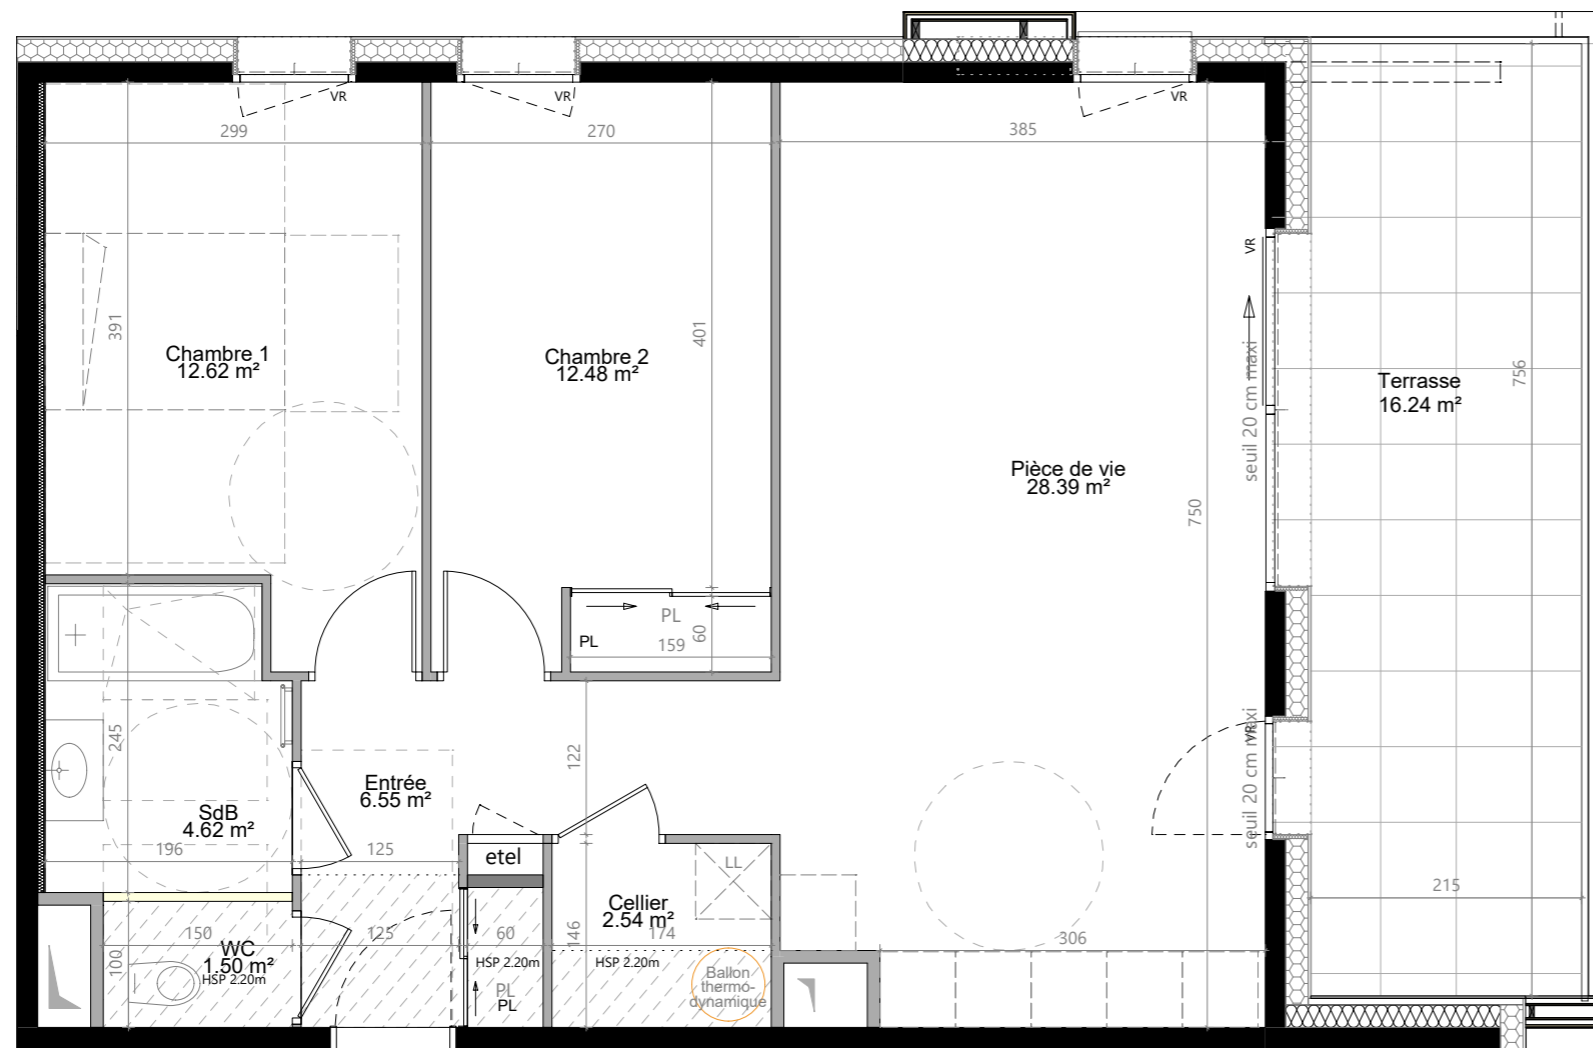

VR : Volets roulant  
Etel : Tableau électrique  
EP : Descente eaux pluviales  
LL : emplacement lave-lage  
Faux plafond