

MAISON DE SANTE DE TANINGES

(Rue des Corsins - 74440 Taninges)

N2.B.4 NIVEAU 2



Pôle paramédical parties privées - niveau 2



N2.B.4	15,41
--------	-------

Pôle paramédical parties communes - niveau 2

Dgt.	15,32
Attente	12,22
Local VMC	2,25
WC PMR	4,22
WC Pro	1,70
TOTAL	35,71 m²

Partie commune professionnels de santé

Salle de réunion	22,44
------------------	-------

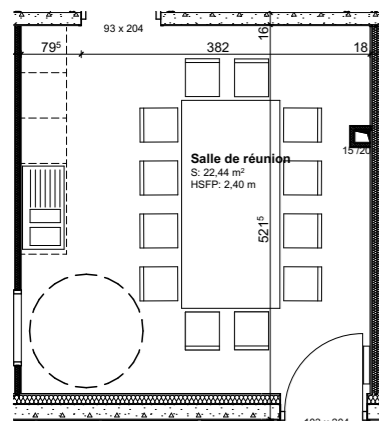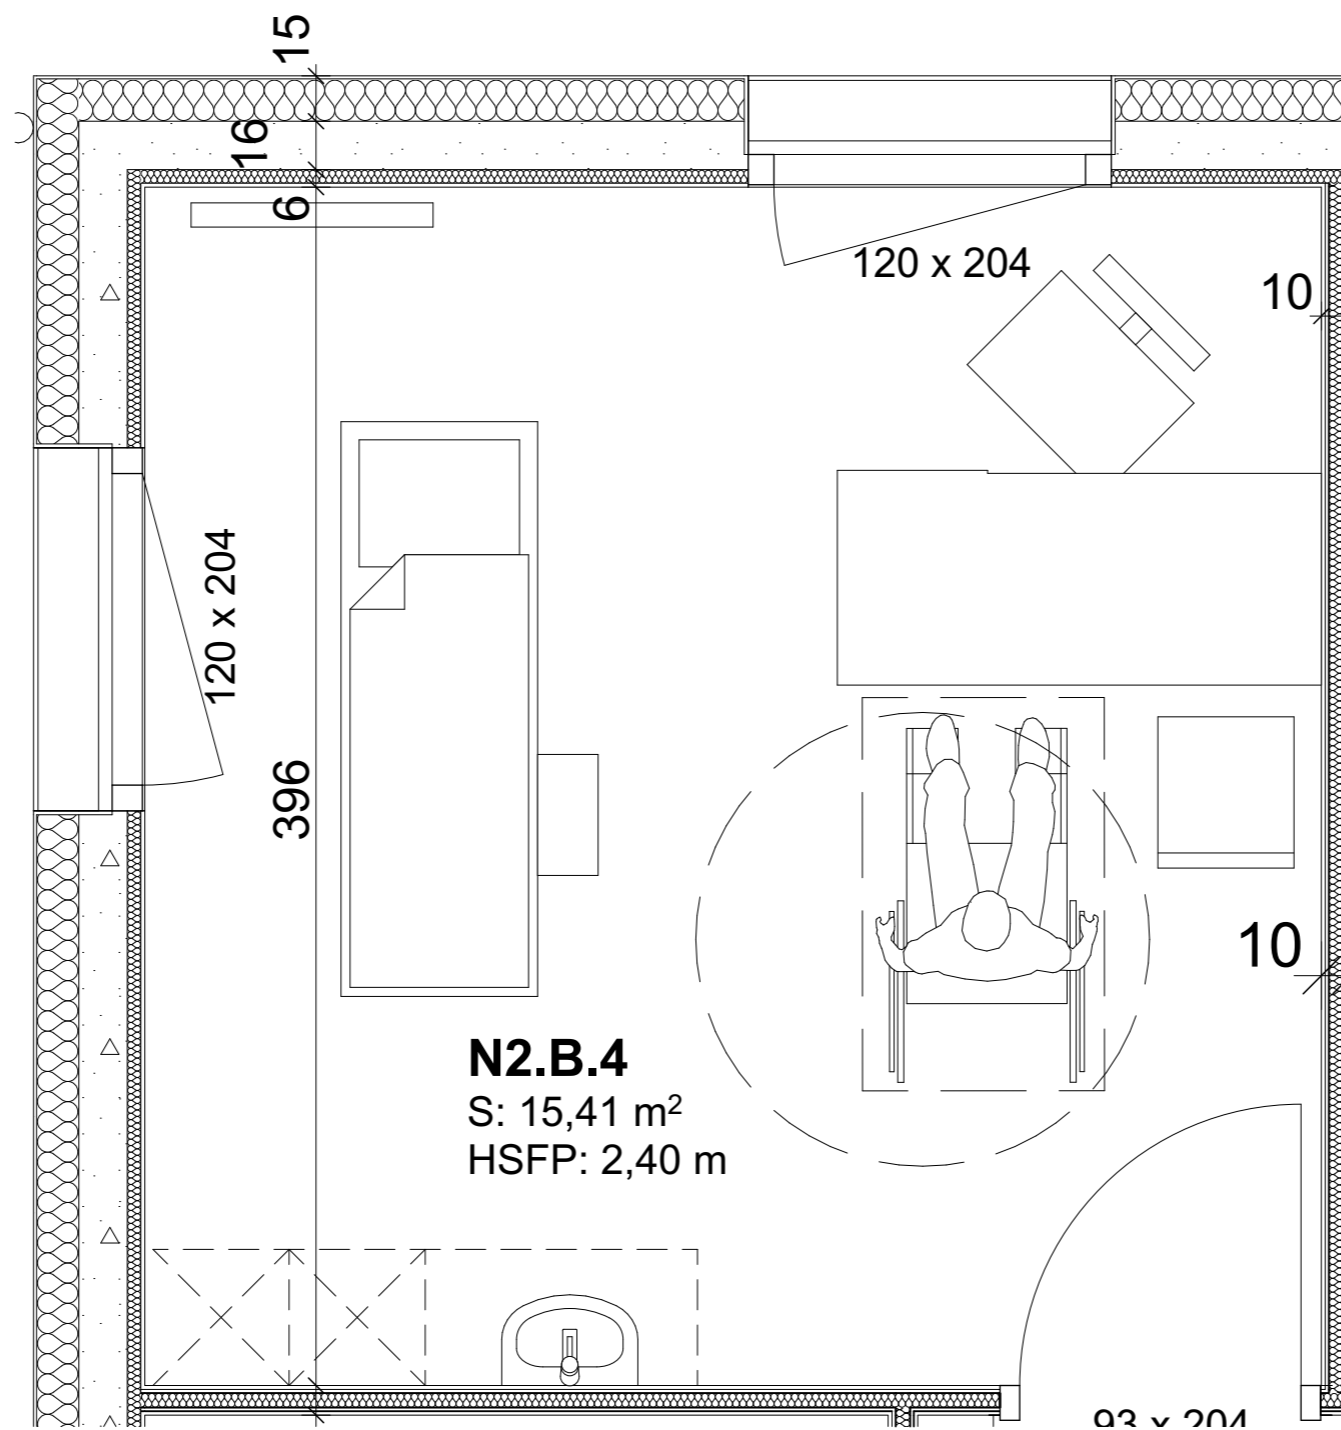

Mis à jour le 27/03/2019

Ce plan peut être sujet à de légères modifications (de surfaces, de configuration et d'implantation des appareils sanitaires). Mobilier représenté à titre indicatif

Ech : 0 1 2m

