





Le Parc des Toriolets Bâtiment F

Avenue du Stade
Meythet - 74 960 ANNECY



APPARTEMENT	ETAGE	TYPE
F2 - 301	N3	T3

Dégagement	2.60 m ²
Séjour-cuisine	27.57 m ²
Salle de bain	4.99 m ²
Wc	1.91 m ²
Chambre 2	9.72 m ²
Chambre 1	12.02 m ²
Cellier	1.83 m ²
TOTAL	60.64 m²
Balcon	14.00 m ²

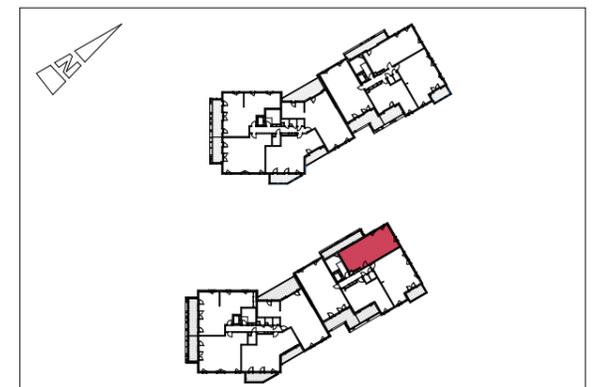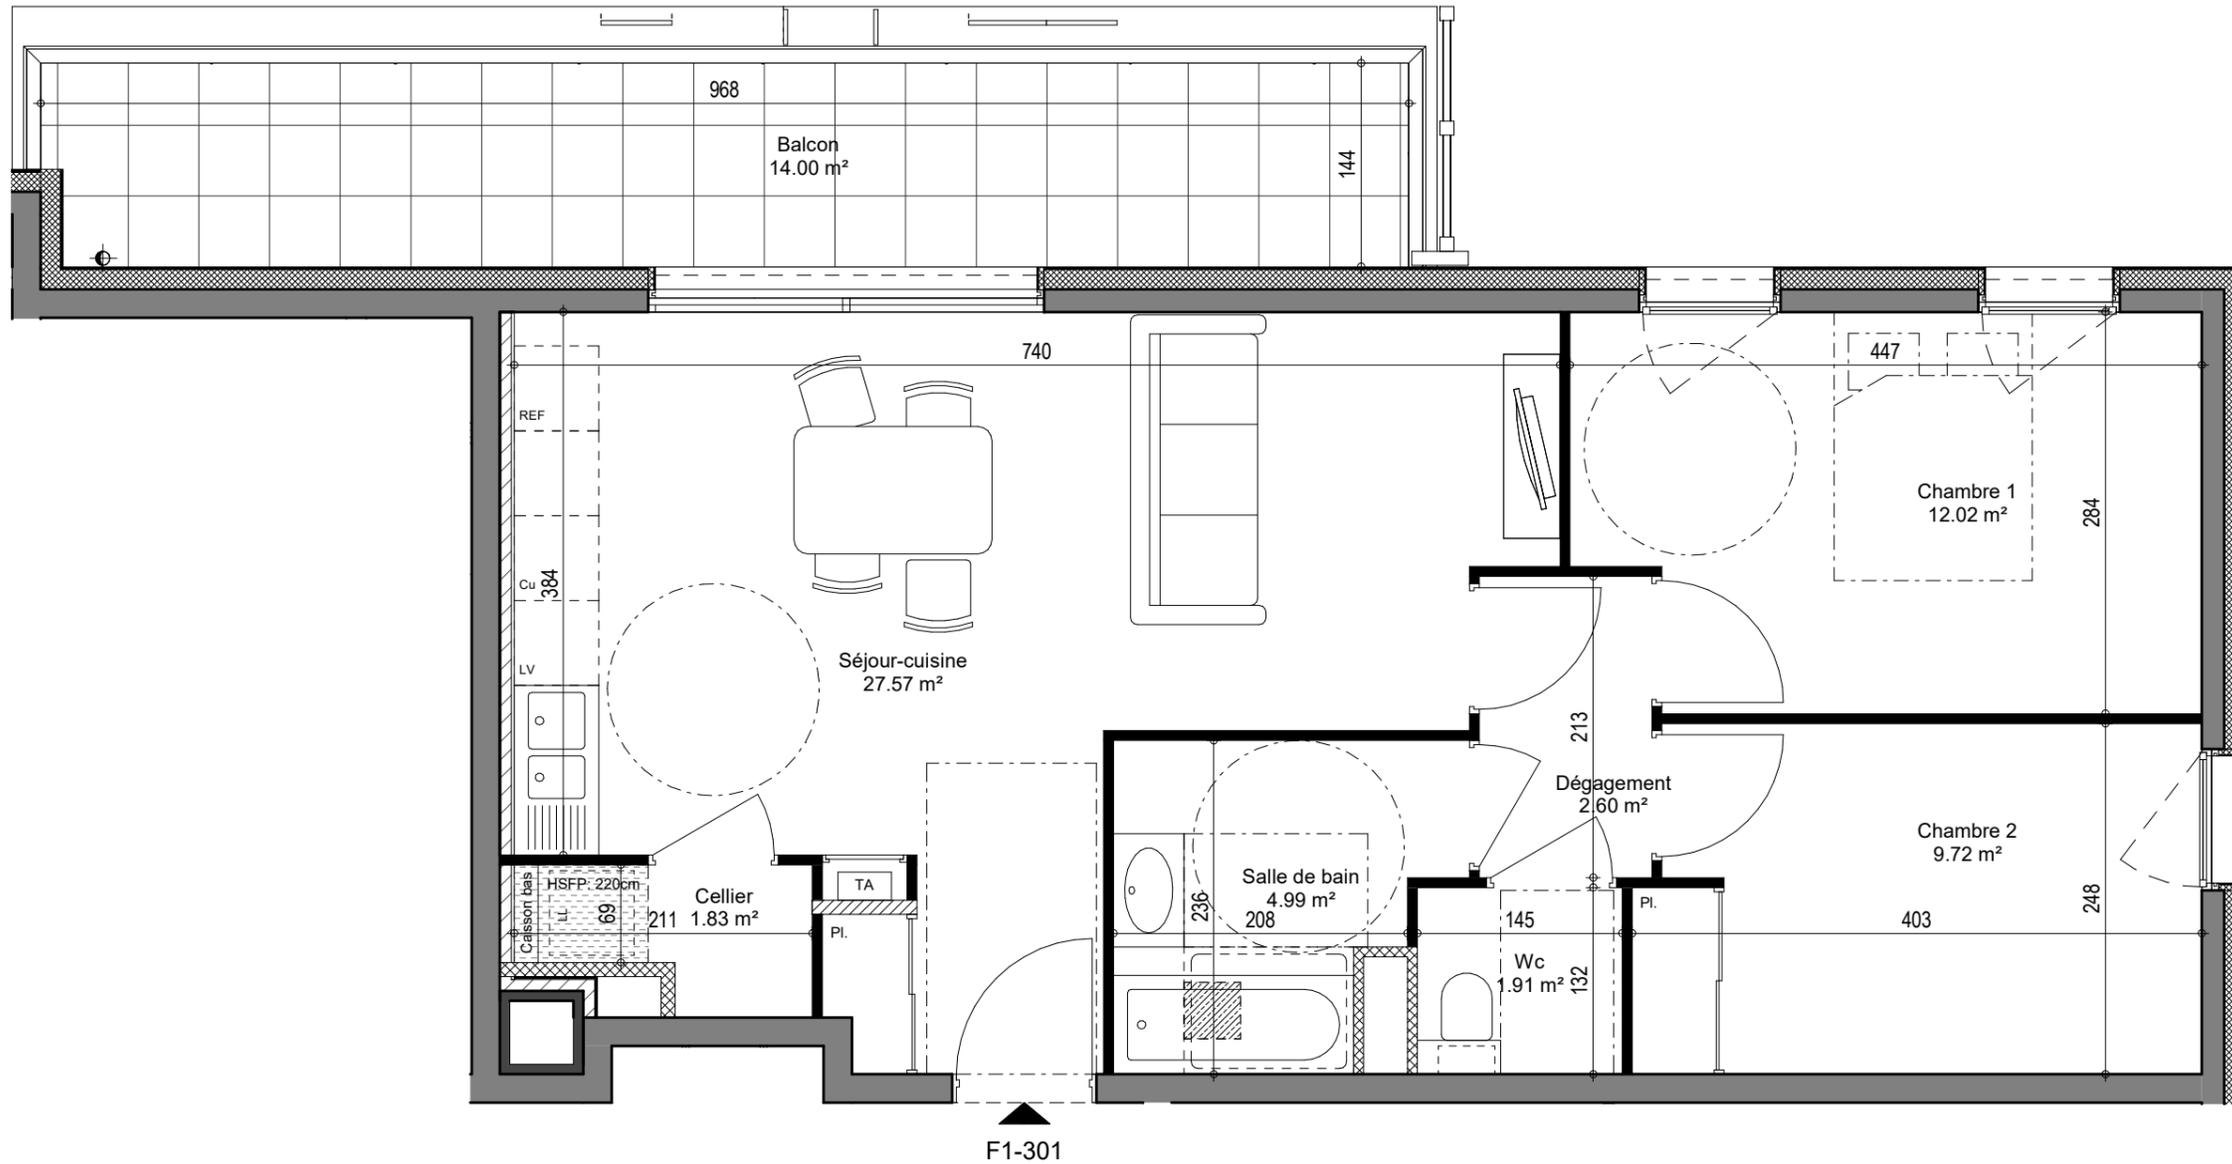

"Le parc des Toriolets"
S/C TERACTION - 105 Avenue de Genève - CS 40528 - 74014 Annecy Cedex

DATE : 10/10/2022

Faux plafond



Les surfaces indiquées sont approximatives et peuvent varier dans le cadre de la législation des ventes en état futur achèvement (+ ou - 5%). Les retombées, sorties, canalisations et ballon d'eau chaude ne sont pas figurés.
Des modifications sont susceptibles d'être apportées en fonction des nécessités techniques de la réalisation tant en ce qui concerne les dimensions libres que l'équipement. Les cuisines ne sont pas fournies, seuls leurs emplacements sont donnés à titre indicatif.