


PLAN DE PRECOMMERCIALISATION

Date d'édition 07/07/2023

Indice C

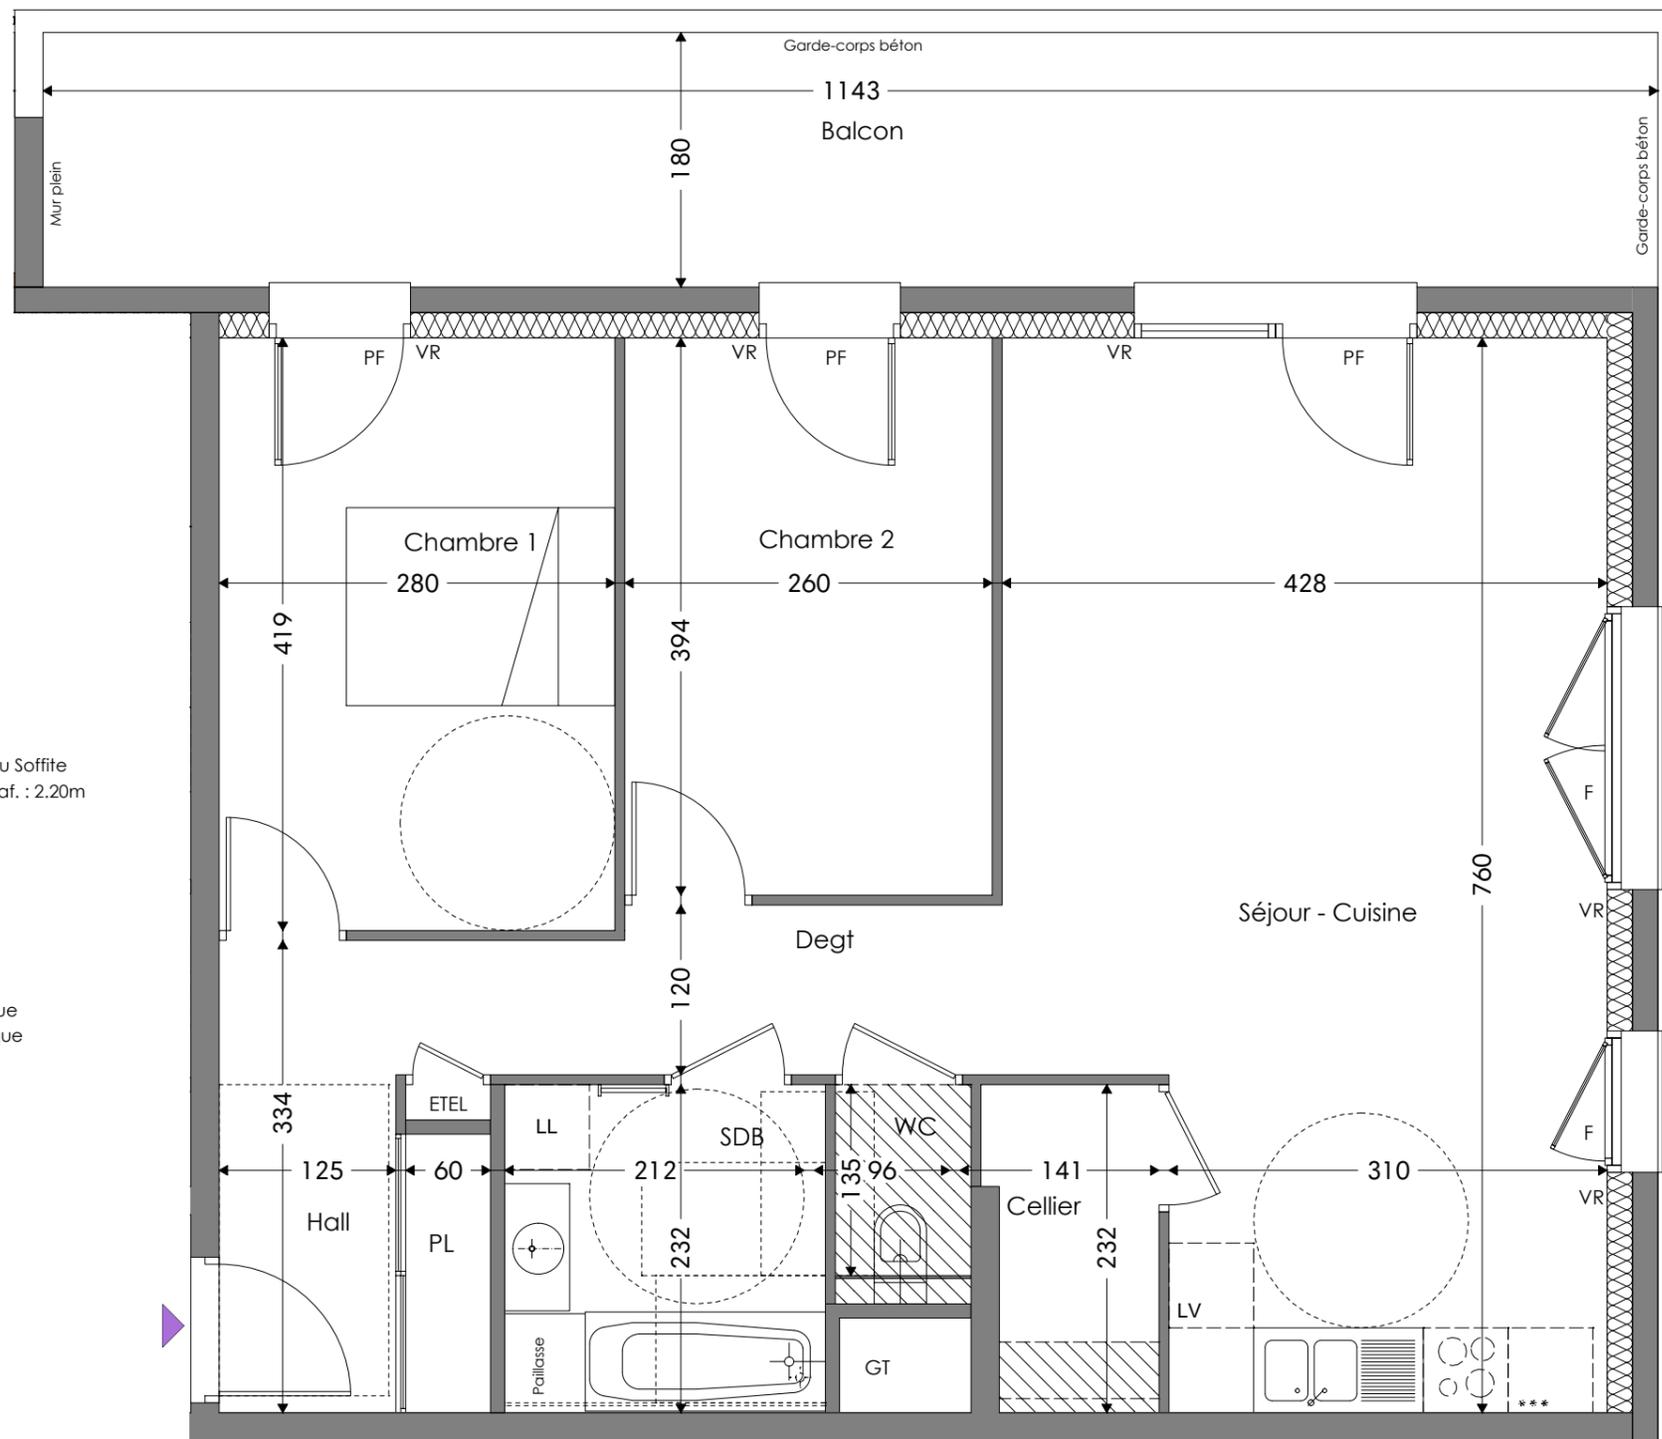

Légende :

-  Faux plafond ou Soffite
Ht. sous faux-plaf. : 2.20m
- PF Porte fenêtre
- F Fenêtre
- VR Volet roulant
- LL Lave linge
- LV Lave vaisselle
- PL Placard
- GT Gaine technique
- ETEL Coffret électrique



ECHELLE : 1/50


Les Jonquilles
du Môle



Bâtiment	N°	Type	Niveau
A	102	T3	Niveau +1

Pièces	Surface Habitable
Hall + PL	5.36 m ²
Degt	4.74 m ²
Séjour - Cuisine	29.71 m ²
Chambre 1	11.73 m ²
Chambre 2	10.24 m ²
SDB	5.27 m ²
WC	1.30 m ²
Cellier	2.72 m ²
TOTAL	71.07 m²

Annexes	Surface
Balcon	20.57 m ²
TOTAL	20.57 m²

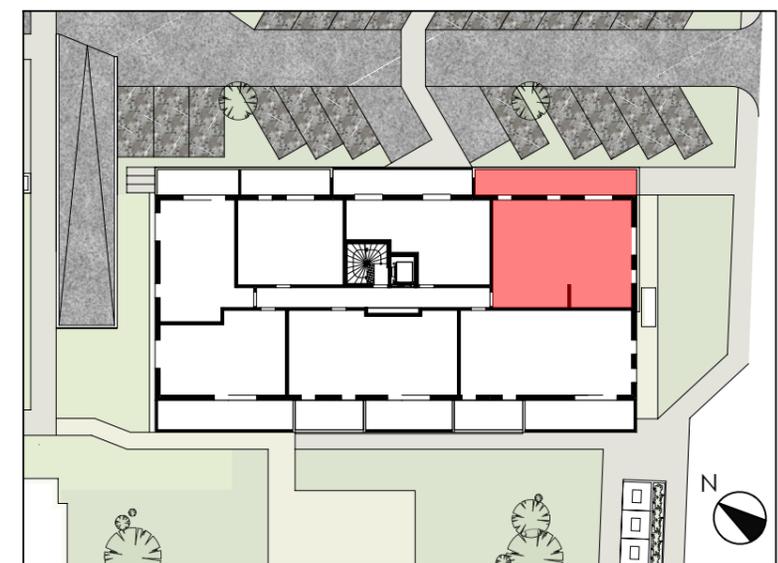

PROMOTION IMMOBILIERE
TERACTION
105 AVE DE GENEVE - CS 40528
74014 ANNECY CEDEX
04.50.08.31.31

Des modifications sont susceptibles d'être apportées à ce plan en fonction des études techniques et des nécessités techniques de la réalisation de ce programme. Les indications portées sur ce plan, cotes, surfaces, pente de terrain, ainsi que la position des éléments techniques sont indicatives. Les retombées, poutres, faux plafonds, radiateurs ne sont pas systématiquement représentés. Les indications des équipements et plantations ne sont pas contractuelles.