


PLAN DE PRECOMMERCIALISATION

Date d'édition 07/07/2023

Indice C

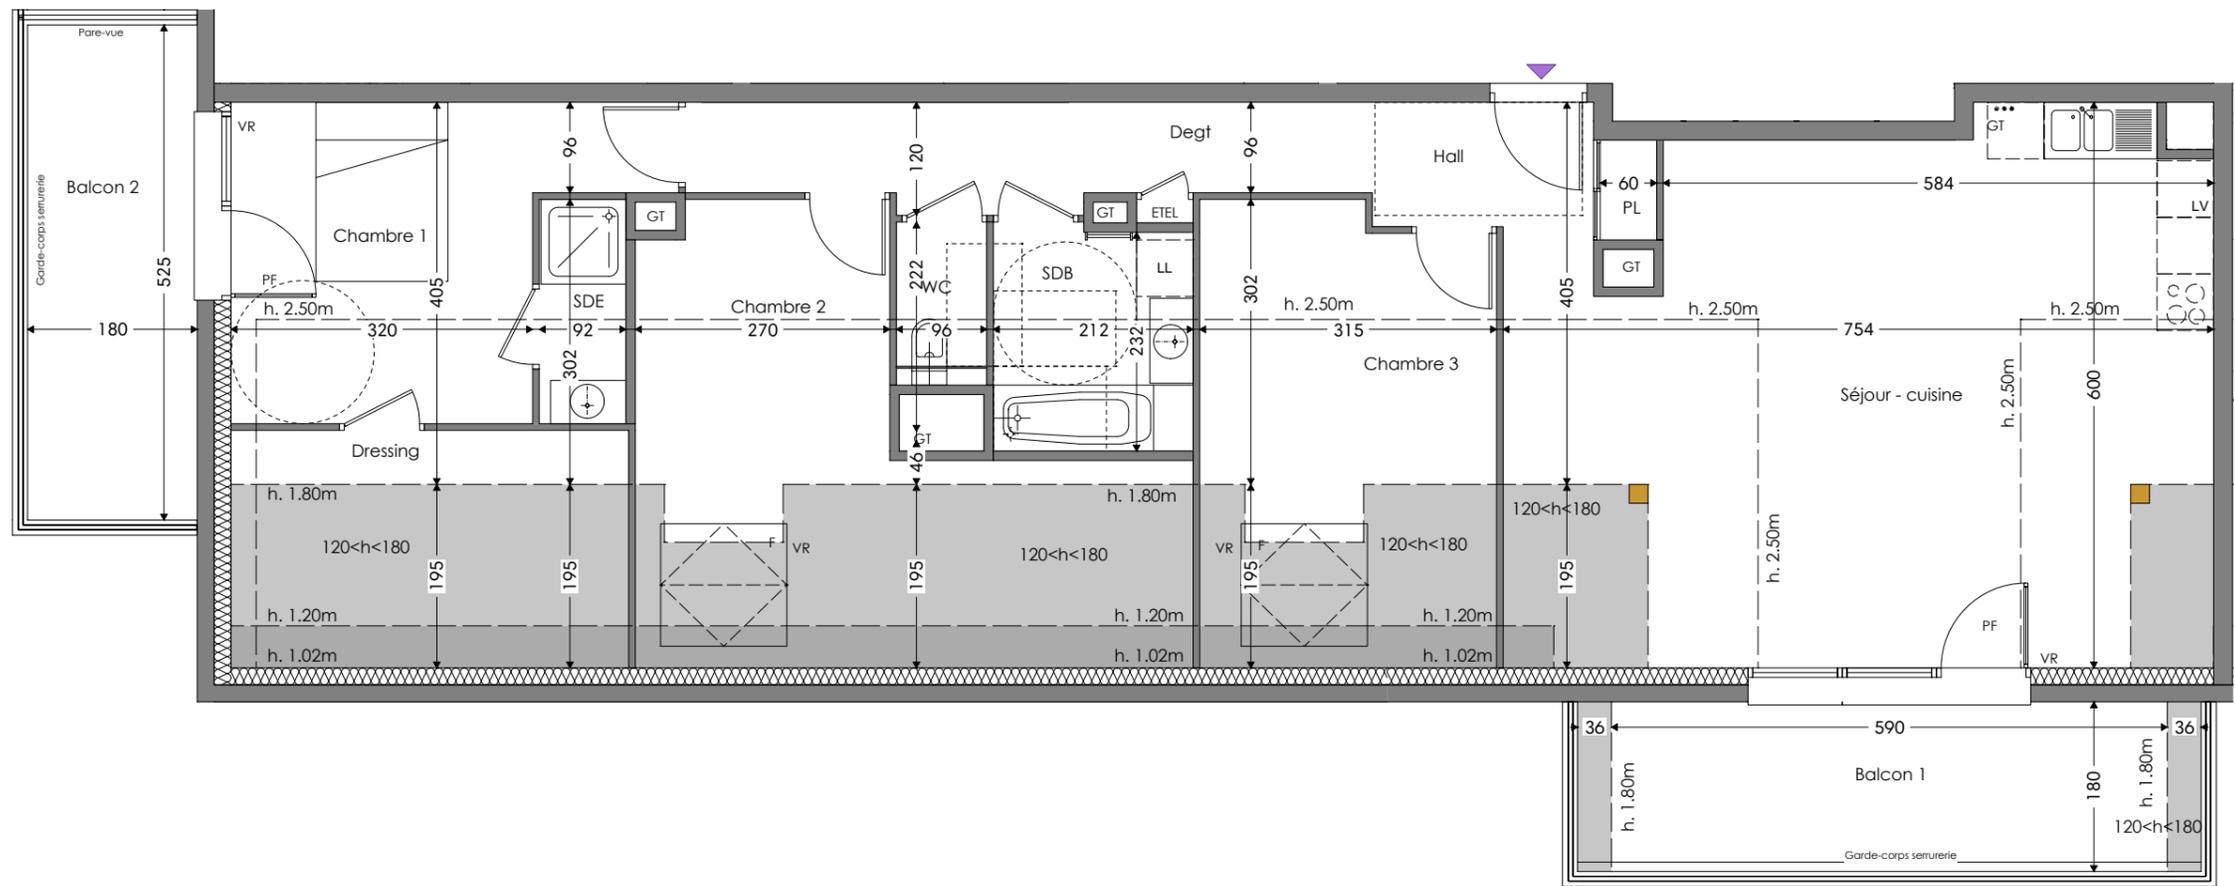

Légende :

Faux plafond ou Soffite
Ht. sous faux-plaf. : 2.20m


- PF Porte fenêtre
- F Fenêtre
- VR Volet roulant
- LL Lave linge
- LV Lave vaisselle
- PL Placard
- GT Gaine technique
- ETEL Coffret électrique

Poteau bois



ECHELLE : 1/100

Bâtiment	N°	Type	Niveau
A	203	T4	Niveau +2
Pièces		Surface 120<Ht<180	Surface Habitable
Hall + PL			4.45 m ²
Degt			7.48 m ²
Séjour - Cuisine		4.38 m ²	35.36 m ²
Chambre 1			12.40 m ²
Dressing		6.33 m ²	2.42 m ²
Chambre 2		8.11 m ²	9.53 m ²
Chambre 3		3.95 m ²	9.80 m ²
SDB			5.02 m ²
WC			1.47 m ²
SDE			2.19 m ²
TOTAL		22.77 m²	87.70 m²
Surfaces Annexes		Surface 120<Ht<180	Surface
Balcon 1		1.29 m ²	10.62 m ²
Balcon 2			9.45 m ²
TOTAL		1.29 m²	20.07 m²

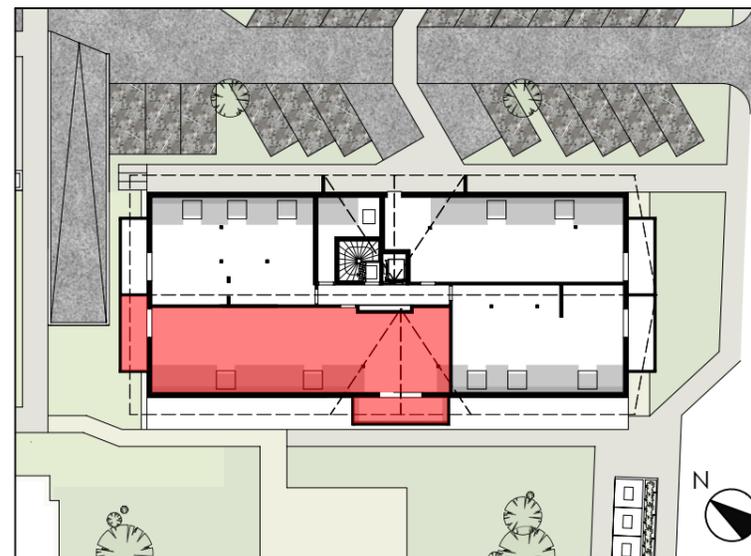

PROMOTION IMMOBILIERE
TERACTION
105 AVE DE GENEVE - CS 40528
74014 ANNECY CEDEX
04.50.08.31.31

Des modifications sont susceptibles d'être apportées à ce plan en fonction des études techniques et des nécessités techniques de la réalisation de ce programme. Les indications portées sur ce plan, cotes, surfaces, pente de terrain, ainsi que la position des éléments techniques sont indicatives. Les retombées, poutres, faux plafonds, radiateurs ne sont pas systématiquement représentés. Les indications des équipements et plantations ne sont pas contractuelles.